


3G L'Arte Bianca since 1958
 IMPIANTI COMPLETI PER:
 PANIFICI, PASTICCERIE, PIZZERIE, GELATERIE, BARS E RISTORANTI
 Cusano Milanino (MI) Tel. 026131385

NUOVA FORNITURA L'ORTO DI JACK

1	Lavello a sbalzo 2 v + gocciolatoio	160x70
2	Pensile gocciolatoio	160x40
3	Lavastoviglie sotto lavello	60x65
4	Tavolo con ante	100x70
5	Pensile stoviglie	100x40
6	Lavamani	40x40
7	Armadio frigorifero TN	72x80
8	Lavello 2 v + doppio gocciolatoio	180x70
9	Tavolo con ante e cassettera	200x70
10	Taglia verdure da banco	
11	Affettatrice da tavolo	
12	Abbattitore 10 tg	80x80
13	Cappa	500x110
14	Forno	90x90
15	Piano 6 fuochi gas	120x70
16	Tavolo con ante	140x70
17	Mixer ad immersione	
18	N 2 cuoci riso esistenti	
19	Cuoci salse	60x60
20	N 2 tavoli con ante e cassettera	220x70
21	N 3 tavoli su ruote	150x70
22	Confezionatrice da banco	
23	Sottovuoto da banco	
24	Lavello	70x70
25	Banco esistente	220x70
26	N 3 tavoli aperti con 1 cassetto e ripiani	200x70
27	N 3 bilance esistenti	
28	Cella frigorifera - altro fornitore	10x5 m
29	Cella BT altro fornitore	2x3 m

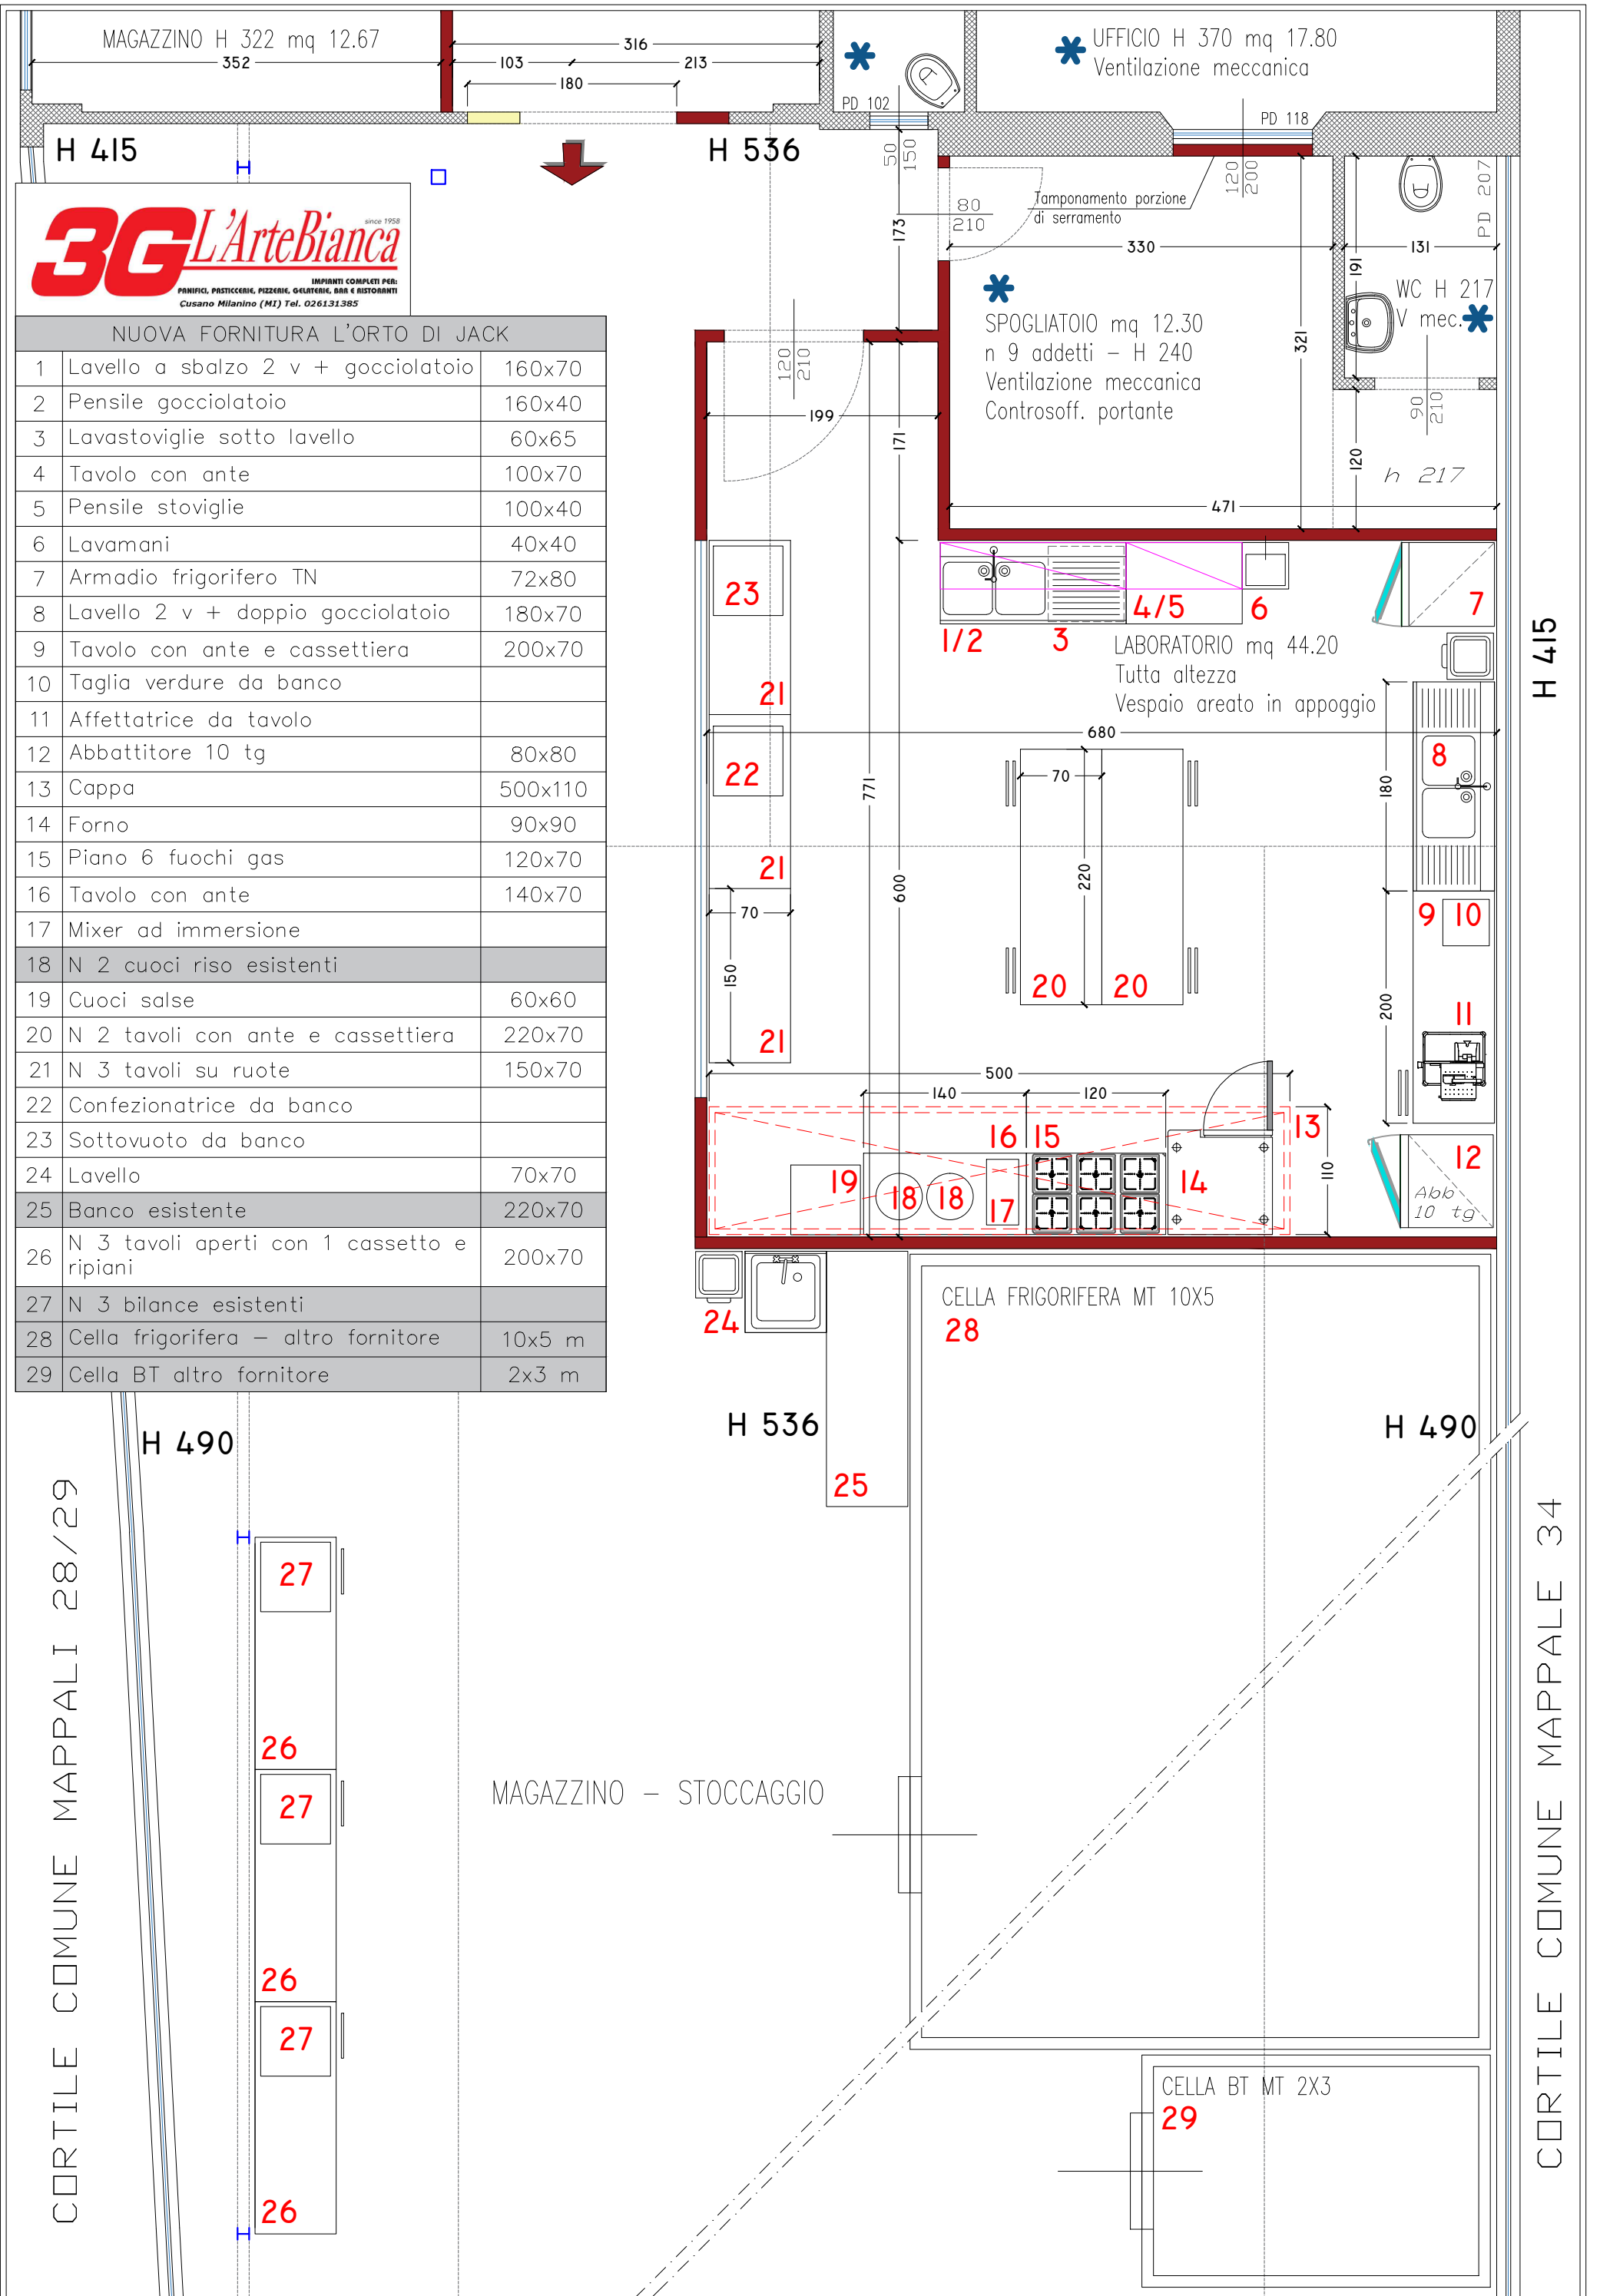

CORTILE COMUNE MAPPALI 28/29

H 415

CORTILE COMUNE MAPPALI 34