




PIANO PRIMO

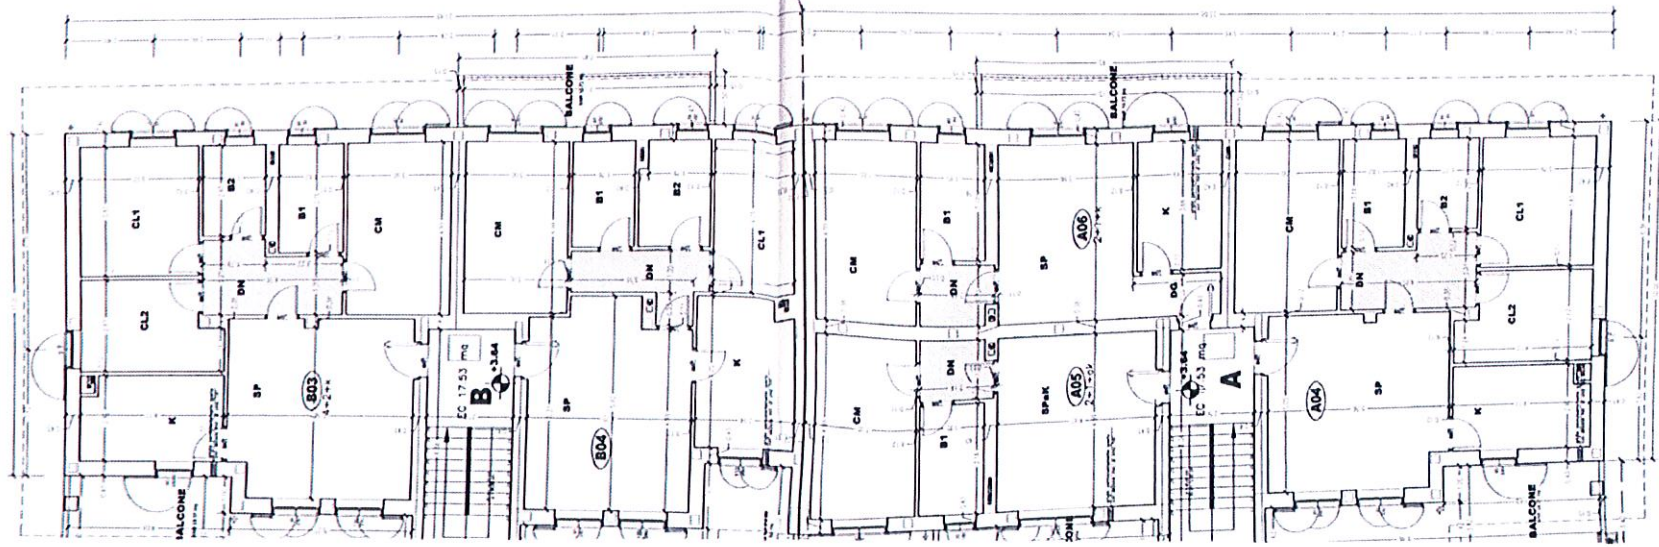

PIANO COPERTURA

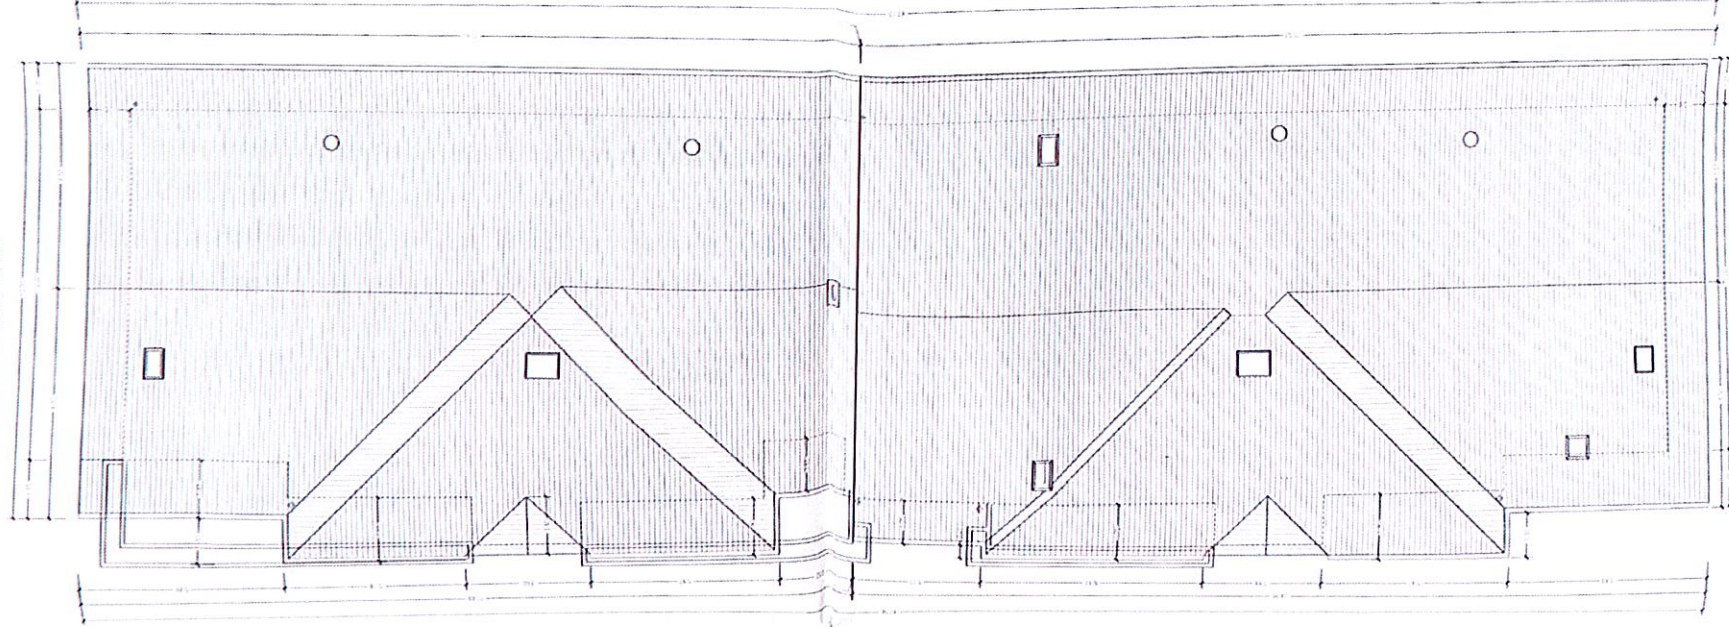

QUADRO D'UNIONE

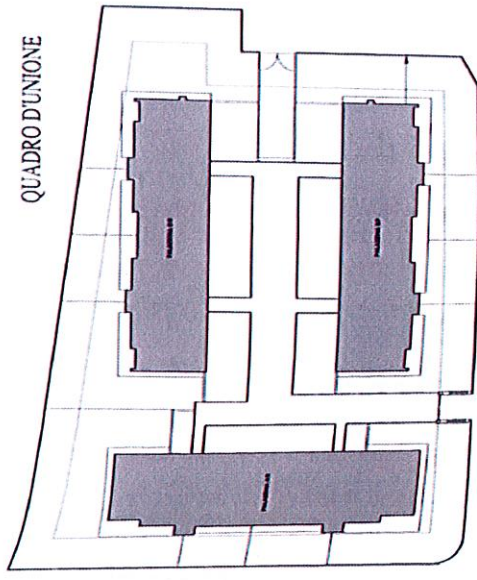

LE BASCULANTI DEI BOX SONO DOTATE DI FERRIDE IN ALTO ED IN BASSO DI DIMENSIONI ADEGUATE AD ASSICURARE UN RICAMBIO D'ARIA PARI A 1/30 DELLA SUPERFICIE DEL PAVIMENTO A NORMA DELL'ART. 3.13.1 DEL R.L.I.
 - LE SCALE CONDOMINIALI SARANNO DOTATE DI CORRIMANO DI ALTEZZA NON INFERIORE A 0,90 m. A NORMA DELL'ART. 3.6.9 DEL R.L.I.
 - I PORCONI DI INGRESSO ALLE SINGOLE UNITA' SONO DI DIMENSIONI PARI A 90 x 210 cm DI LUCE NETTA E TUTTE LE PORTE INTERNE SONO DI DIMENSIONI PARI A 80 x 210 cm PERMANENTI VERSO L'ESTERNO CON UNA SEZIONE LIBERA DI 100 cm. A NORMA DELL'ART. 3.4.25 DEL R.L.I.
 - PER LE CAPPETTESE DELLE CUCINE SONO PREVISTE CANNE DI ESALAZIONE SINGOLE SFOCANTI OLTRE IL TETTO PER L'ALLONCIAMENTO DEGLI ODORE, VAPORI E FUMI PRODOTTI DAGLI APPARECCHI DI COTTURA. A NORMA DELL'ART. 3.4.33 DEL R.L.I.
 - I PADAPETTI DELLE FINESTRE SONO A NORMA DELL'ART. 3.2.8 DEL R.L.I.

AREAZIONE LOCALI CANTINA:

PALAZZINA A


DISIMPEGNO 1 = CA01 + CA05 = 4,76 + 40,35 = 38,53 = 83,64 mq
 SUPERFICIE AREANTE (0,8 x 0,5) x 7 = 2,8 mq
 RAPPORTO AREANTE = 1/29,87

DISIMPEGNO 2 = CA03 + CA04 + CA05 + CA06 = 11,92 + 9,47 + 9,66 + 9,22 = 39,27 = 45,13 mq
 SUPERFICIE AREANTE (0,8 x 0,5) x 2 + 2,00 x 0,5 = 1,8 mq
 RAPPORTO AREANTE = 1/20,16

PALAZZINA B

DISIMPEGNO 1 = CA07 + CA08 = 4,76 + 40,35 = 38,53 = 63,64 mq
 SUPERFICIE AREANTE (0,8 x 0,5) x 7 = 2,8 mq
 RAPPORTO AREANTE = 1/29,87

DISIMPEGNO 2 = CA09 + CA10 = 6,95 + 16,11 + 17,01 = 40,07 mq
 SUPERFICIE AREANTE (0,8 x 0,5) x 2 + (1,6 x 0,5) = 1,6 mq
 RAPPORTO AREANTE = 1/25,04

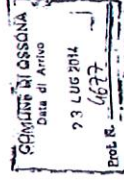

ECO COSTRUZIONI
 Via Ugo 20/20 - Via Garibaldi, 4
 26012 - San Martino in Strada (LO)
 Cod. Fisc. e Partita IVA 1142930156

OSSONA

PIANO DI LOTTIZZAZIONE COMPARTO 3
 VARIANTE ALLA DIA DEL 26.05.2011 PROT. 3919

SOLEDEL s.r.l. - via Bancardi 4 - Loc. c.f./p. 10105760150

04

Geom. STEFANO ZENONI - Via Mazzolari, n. 2
 26011 SAN MARTINO IN STRADA (LO) - TEL. +39 3356319169

OSSONA via Petrarca


PIANTE PALAZZINA A/B: PIANO INTERRATO - TERRA - PRIMO E COPERTURA
 STATO DI FATTO

LUGLIO 2014 Scale 1:100


PROGETTISTA:

SOLEDEL s.r.l.
 SpA s.r.l. (L.O.)

PIANO INTERRATO

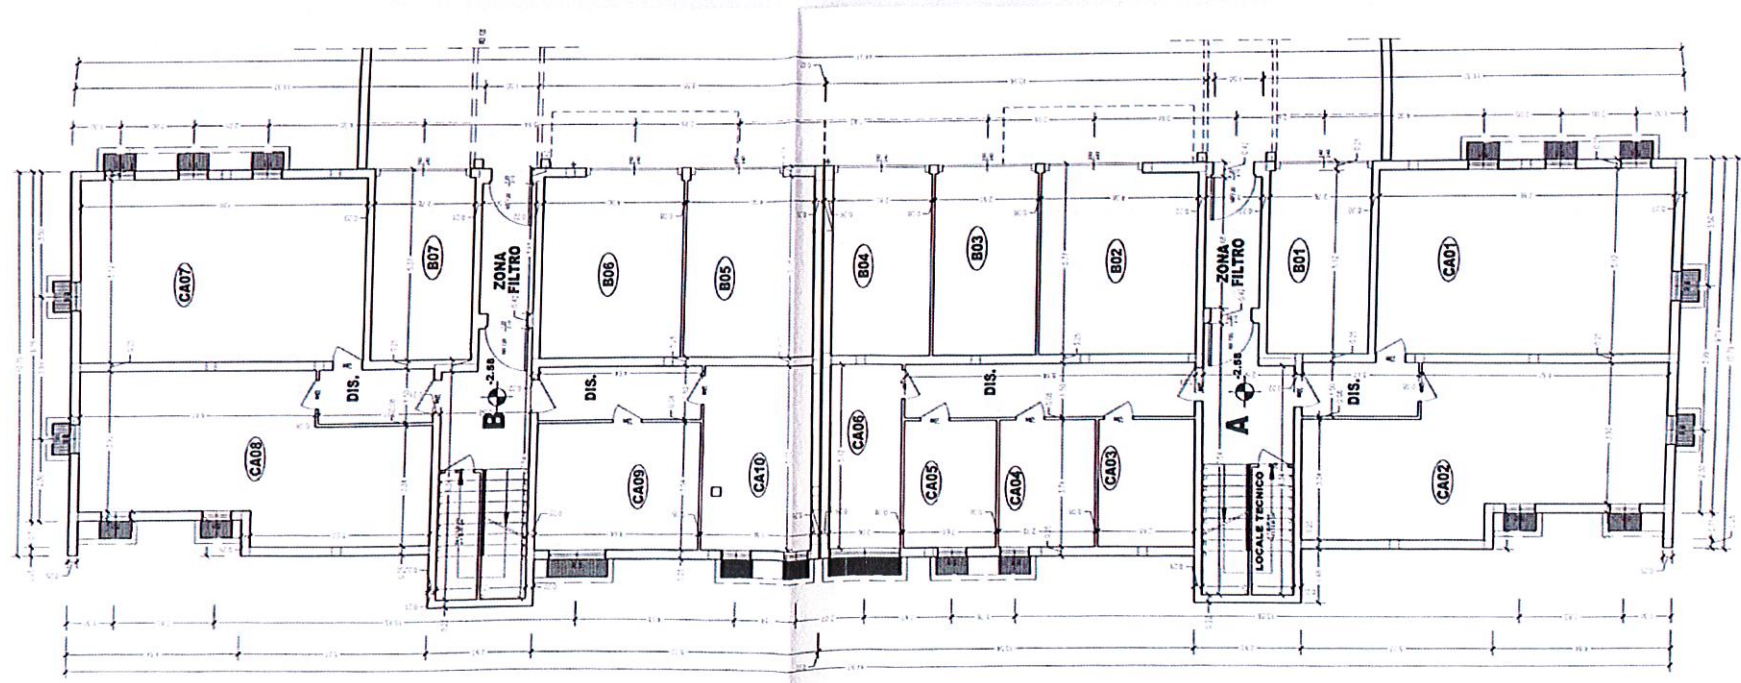

PIANO TERRA

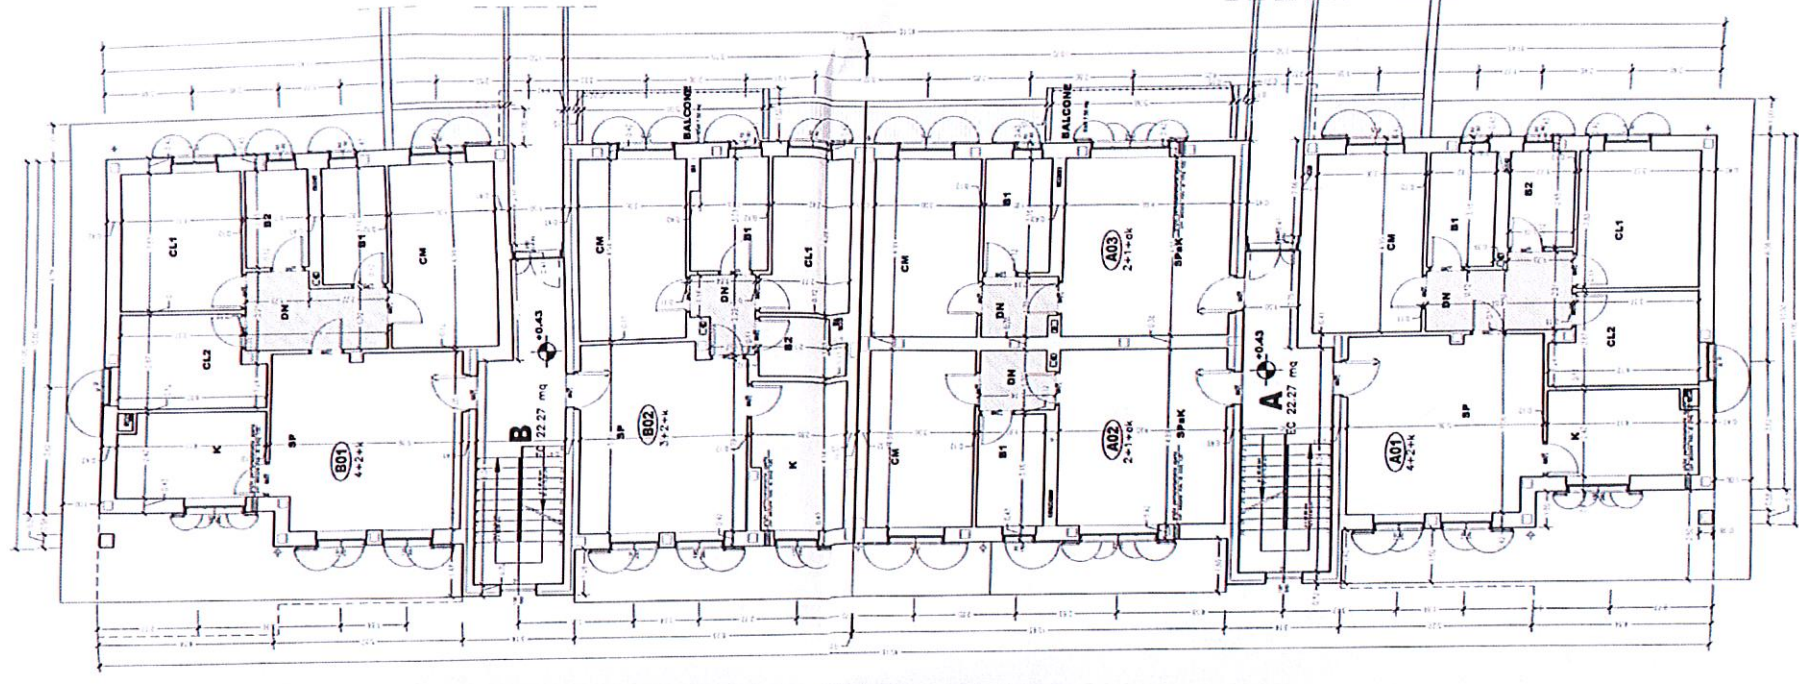

PIANO PRIMO

