


**Agenzia delle Entrate**  
**CATASTO FABBRICATI**  
 Ufficio Provinciale di  
**Lecco**

Dichiarazione protocollo n. \_\_\_\_\_ del \_\_\_\_\_  
 Planimetria di u.i.u. in Comune di Colico  
 Via Al Bas \_\_\_\_\_ civ. 37


Identificativi Catastali:  
 Sezione: COL  
 Foglio: 12  
 Particella: 21051  
 Subalterno: 701

Compilata da:  
 Pandiani Alex  
 Iscritto all'albo:  
 Geometri  
 Prov. Lecco N. 697


Scheda n. 1 Scala 1:200

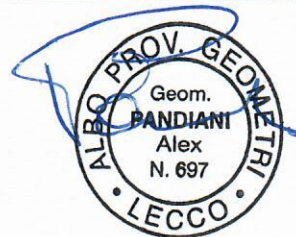


PIANO S1  
 H=2.30 m

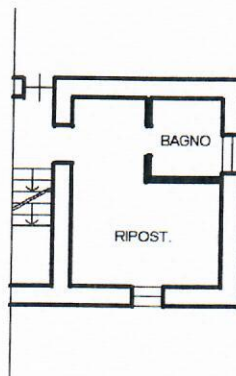

PIANO TERRA  
 H=2.80 m

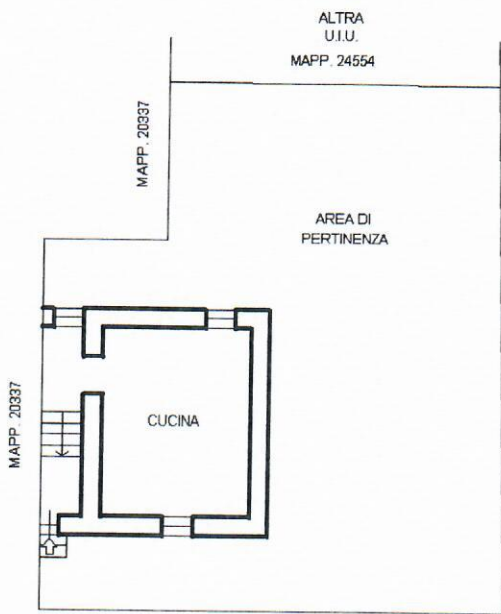

PIANO PRIMO  
 H=2.45 m

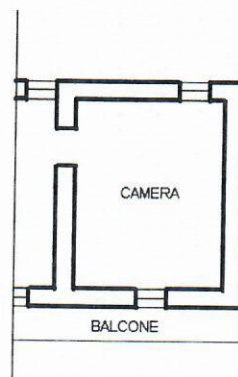

PIANO SECONDO  
 H=2.20 m



orientamento