


PLANIMETRIA DI PROGETTO (1:200)

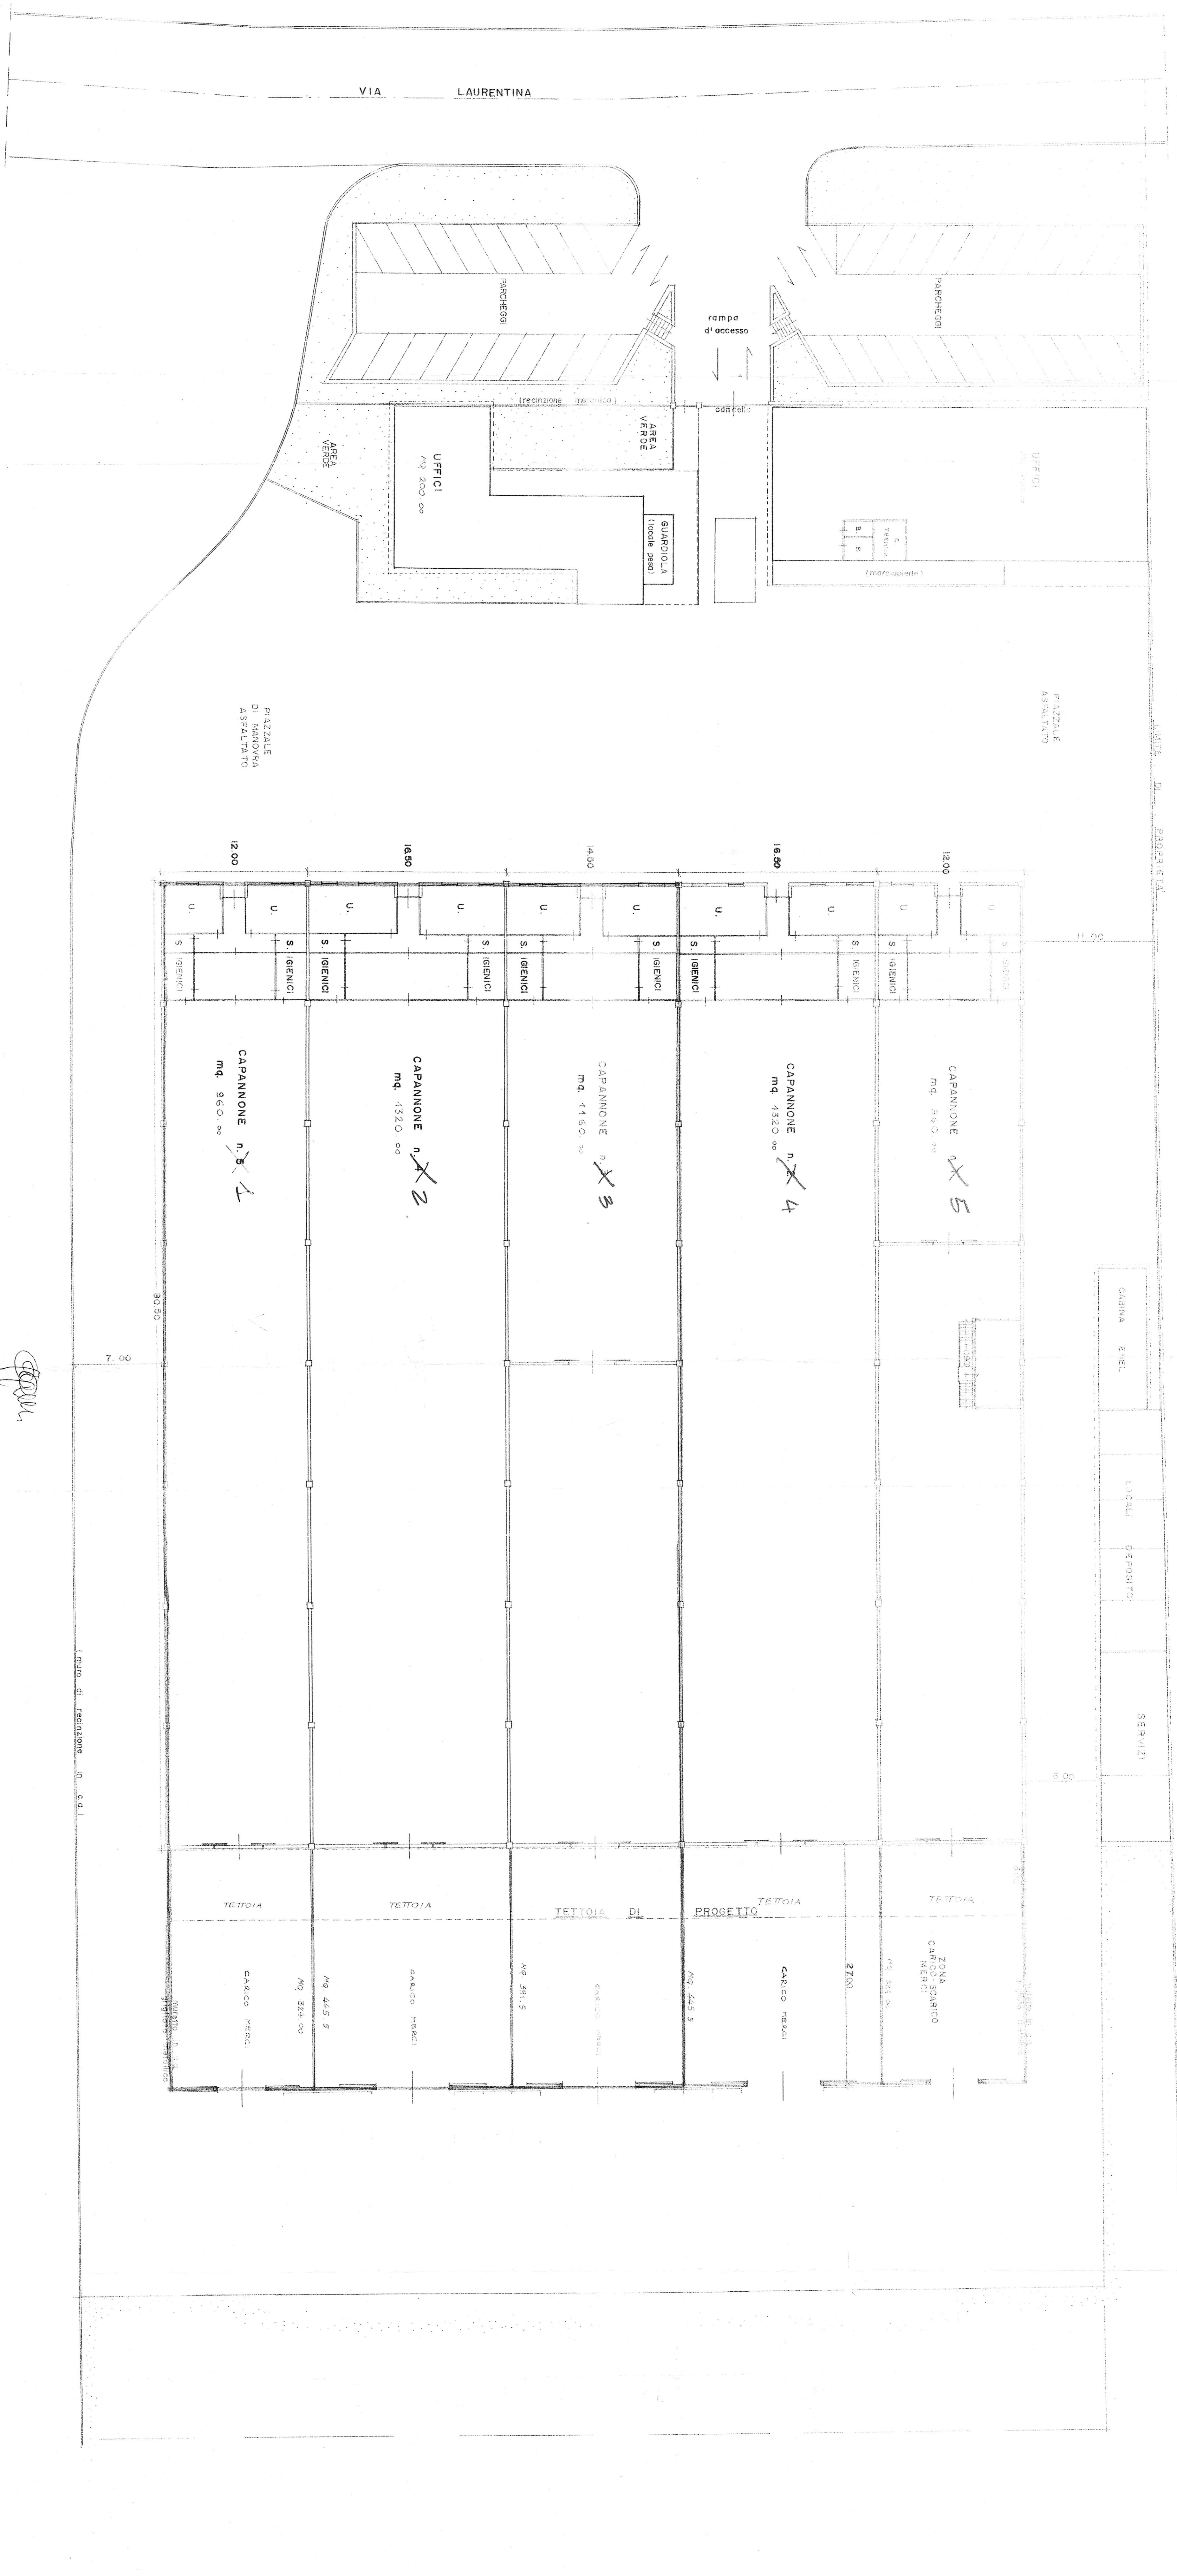

*[Handwritten signature]*

PROGETTO ARCHITETTURA