

Soaleda n. 1
Soala 1: 200

Schöda n. 1

Partidoella: 303
Subaltermo: 42

Prov. Bologna


Via Mazzini Giuseppe

Via Mazzini Giuseppe

Q4. 359

N. 1311

PIANO TERRA

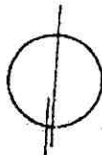

CORTE EST.

LABORATORIO 4 mL 3.00


INGR.
H ml. 2.70

W.D.

515.

APPENDIX

367798

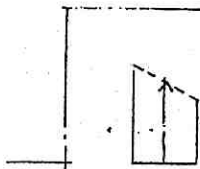

John A. ...


Agenzia del Territorio
CATASTO FABBRICATI
Ufficio Provinciale di
Bologna

Scheda n. 1 Scala 1:200

Dichiarazione protocollo n. _____
 del _____
 Planimetria di u.i.u. in Comune di Molinella
 Via Mazzini Giuseppe
 Identificativi Catastali:
 Completata da: Bernardi Cristoforo
 Iscritto all'albo: Geometri
 Prov. Bologna N. 13

ESTERNA

364191 05 DIC. 2002

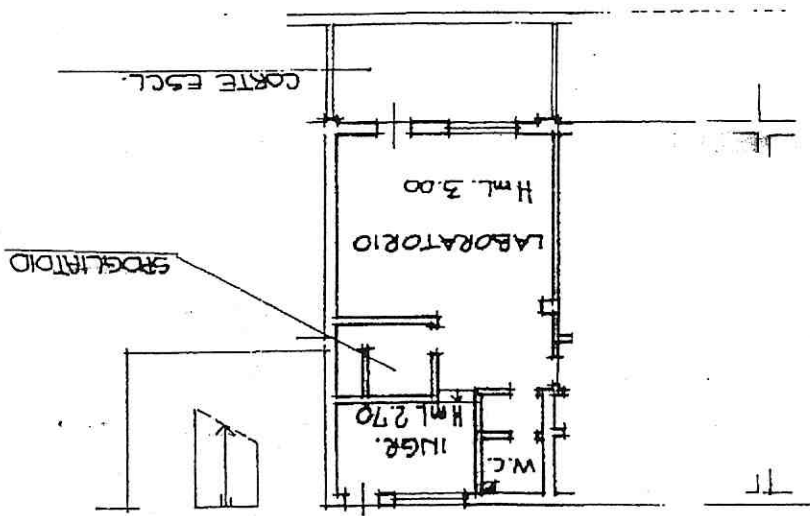

PIANO TERRA

