



Studio tecnico agronomico
Rapisarda Alessandro

Iscritto al n. 432 Albo dei Periti Agrari della Prov. di Catania
Sede in Biancavilla (CT) Via C. Colombo n. 124 Tel. 095-688788 Fax 095-688797
@mail: sandro@euroagrumi.it
Cod.Fiscale :RPSLSN85P09G371J P.IVA 04220730875

Ditta Committente

Rapisarda Alessandro
Sede in Biancavilla (CT) Via C. Colombo n. 124 Tel. 095-688788 Fax 095-688797
Cod.Fiscale :RPSLSN85P09G371J P.IVA 04220730875

TAVOLA 1

PLANIMETRIA GENERALE

RAPP. 1/1000

PLANIMETRIA AZIENDALE

UBICAZIONE



Fondo sito in territorio di Adrano al Fgl.63 p.lle: 12; 25; 31; 173

DITTA

Rapisarda Alessandro

IL TECNICO

RAPISARDA
ALESSANDRO

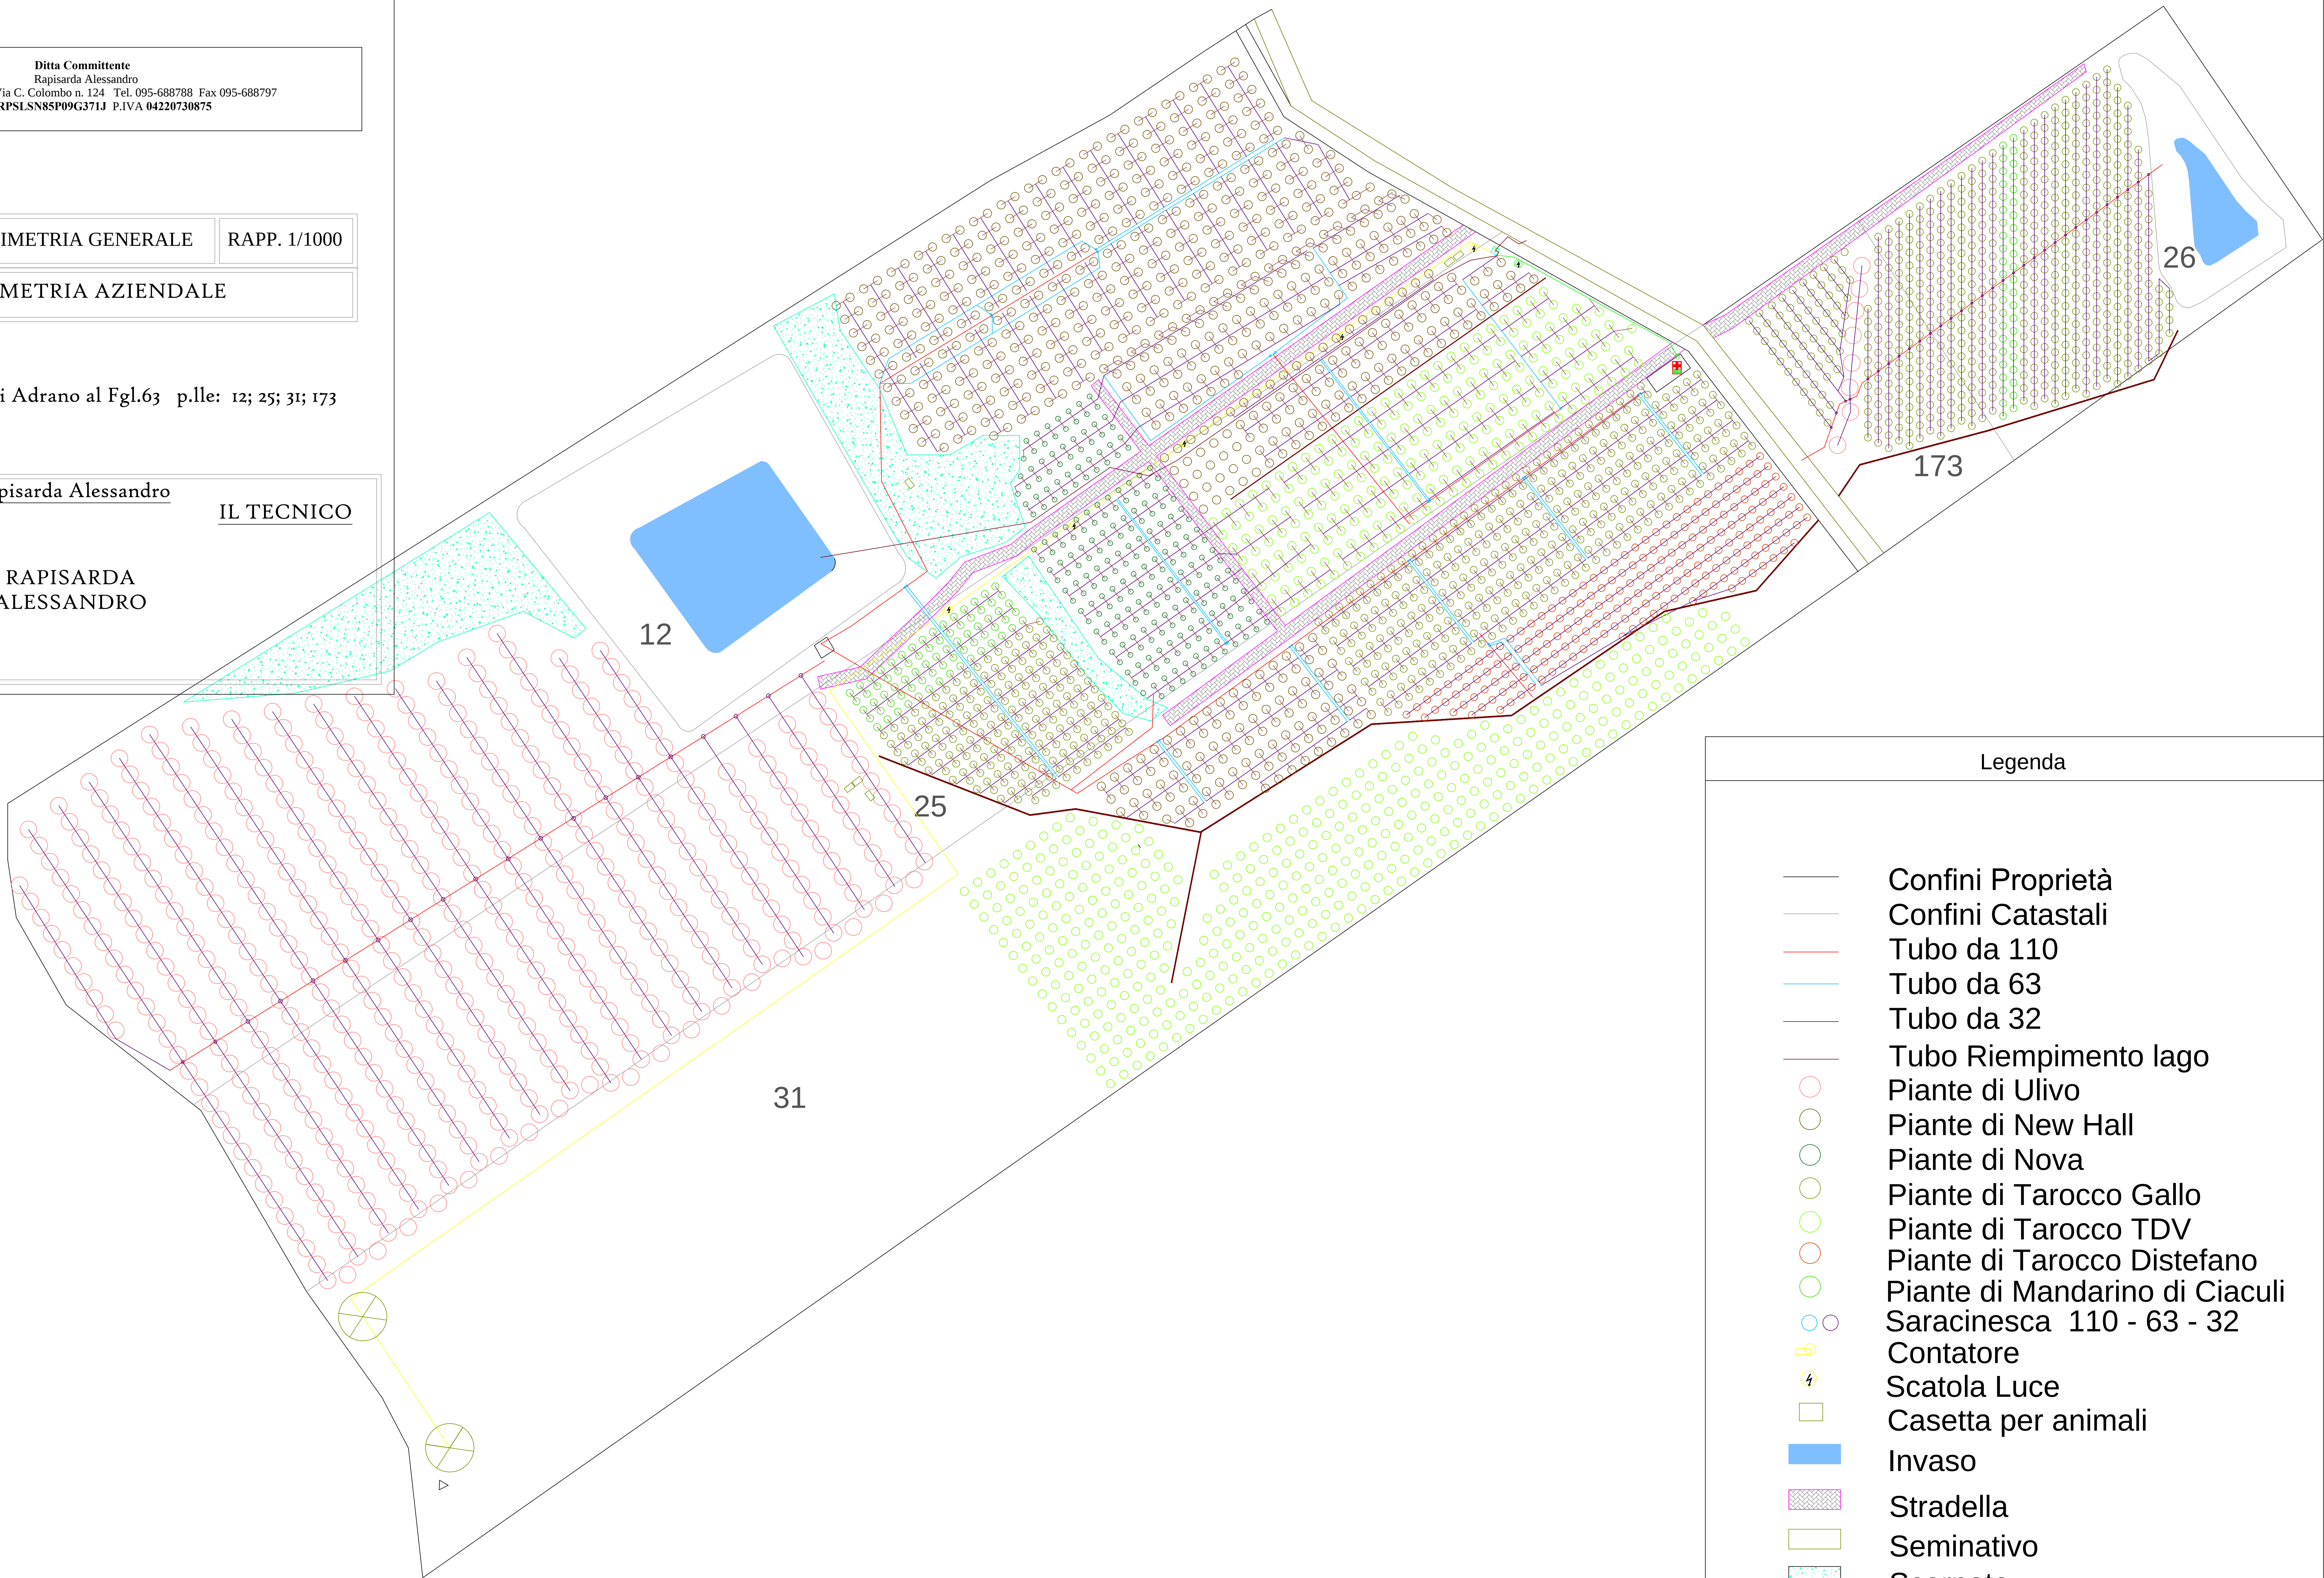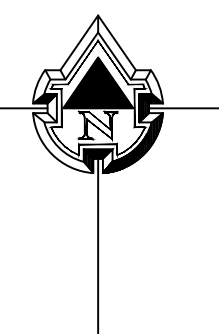

Legenda

- Confini Proprietà
- Confini Catastali
- Tubo da 110
- Tubo da 63
- Tubo da 32
- Tubo Riempimento lago
- Piante di Ulivo
- Piante di New Hall
- Piante di Nova
- Piante di Tarocco Gallo
- Piante di Tarocco TDV
- Piante di Tarocco Distefano
- Piante di Mandarino di Ciaculi
- Saracinesca 110 - 63 - 32
- Contatore
- Scatola Luce
- Casetta per animali
- Invaso
- Stradella
- Seminativo
- Scarpata