




DIREZIONE GENERALE DEL CATASTO E DEI SERVIZI TECNICI ERARIALI


NUOVO CATASTO EDILIZIO URBANO

(R. DECRETO-LEGGE 13 APRILE 1939, N. 652)

netria dell'immobile situato nel Comune di PESARO Via ~~VIA LOMBROSO~~
VAGNINI VALTER nato a Pesaro il 8-3-1951
ta alla dichiarazione presentata all'Ufficio Tecnico Erariale di PESARO

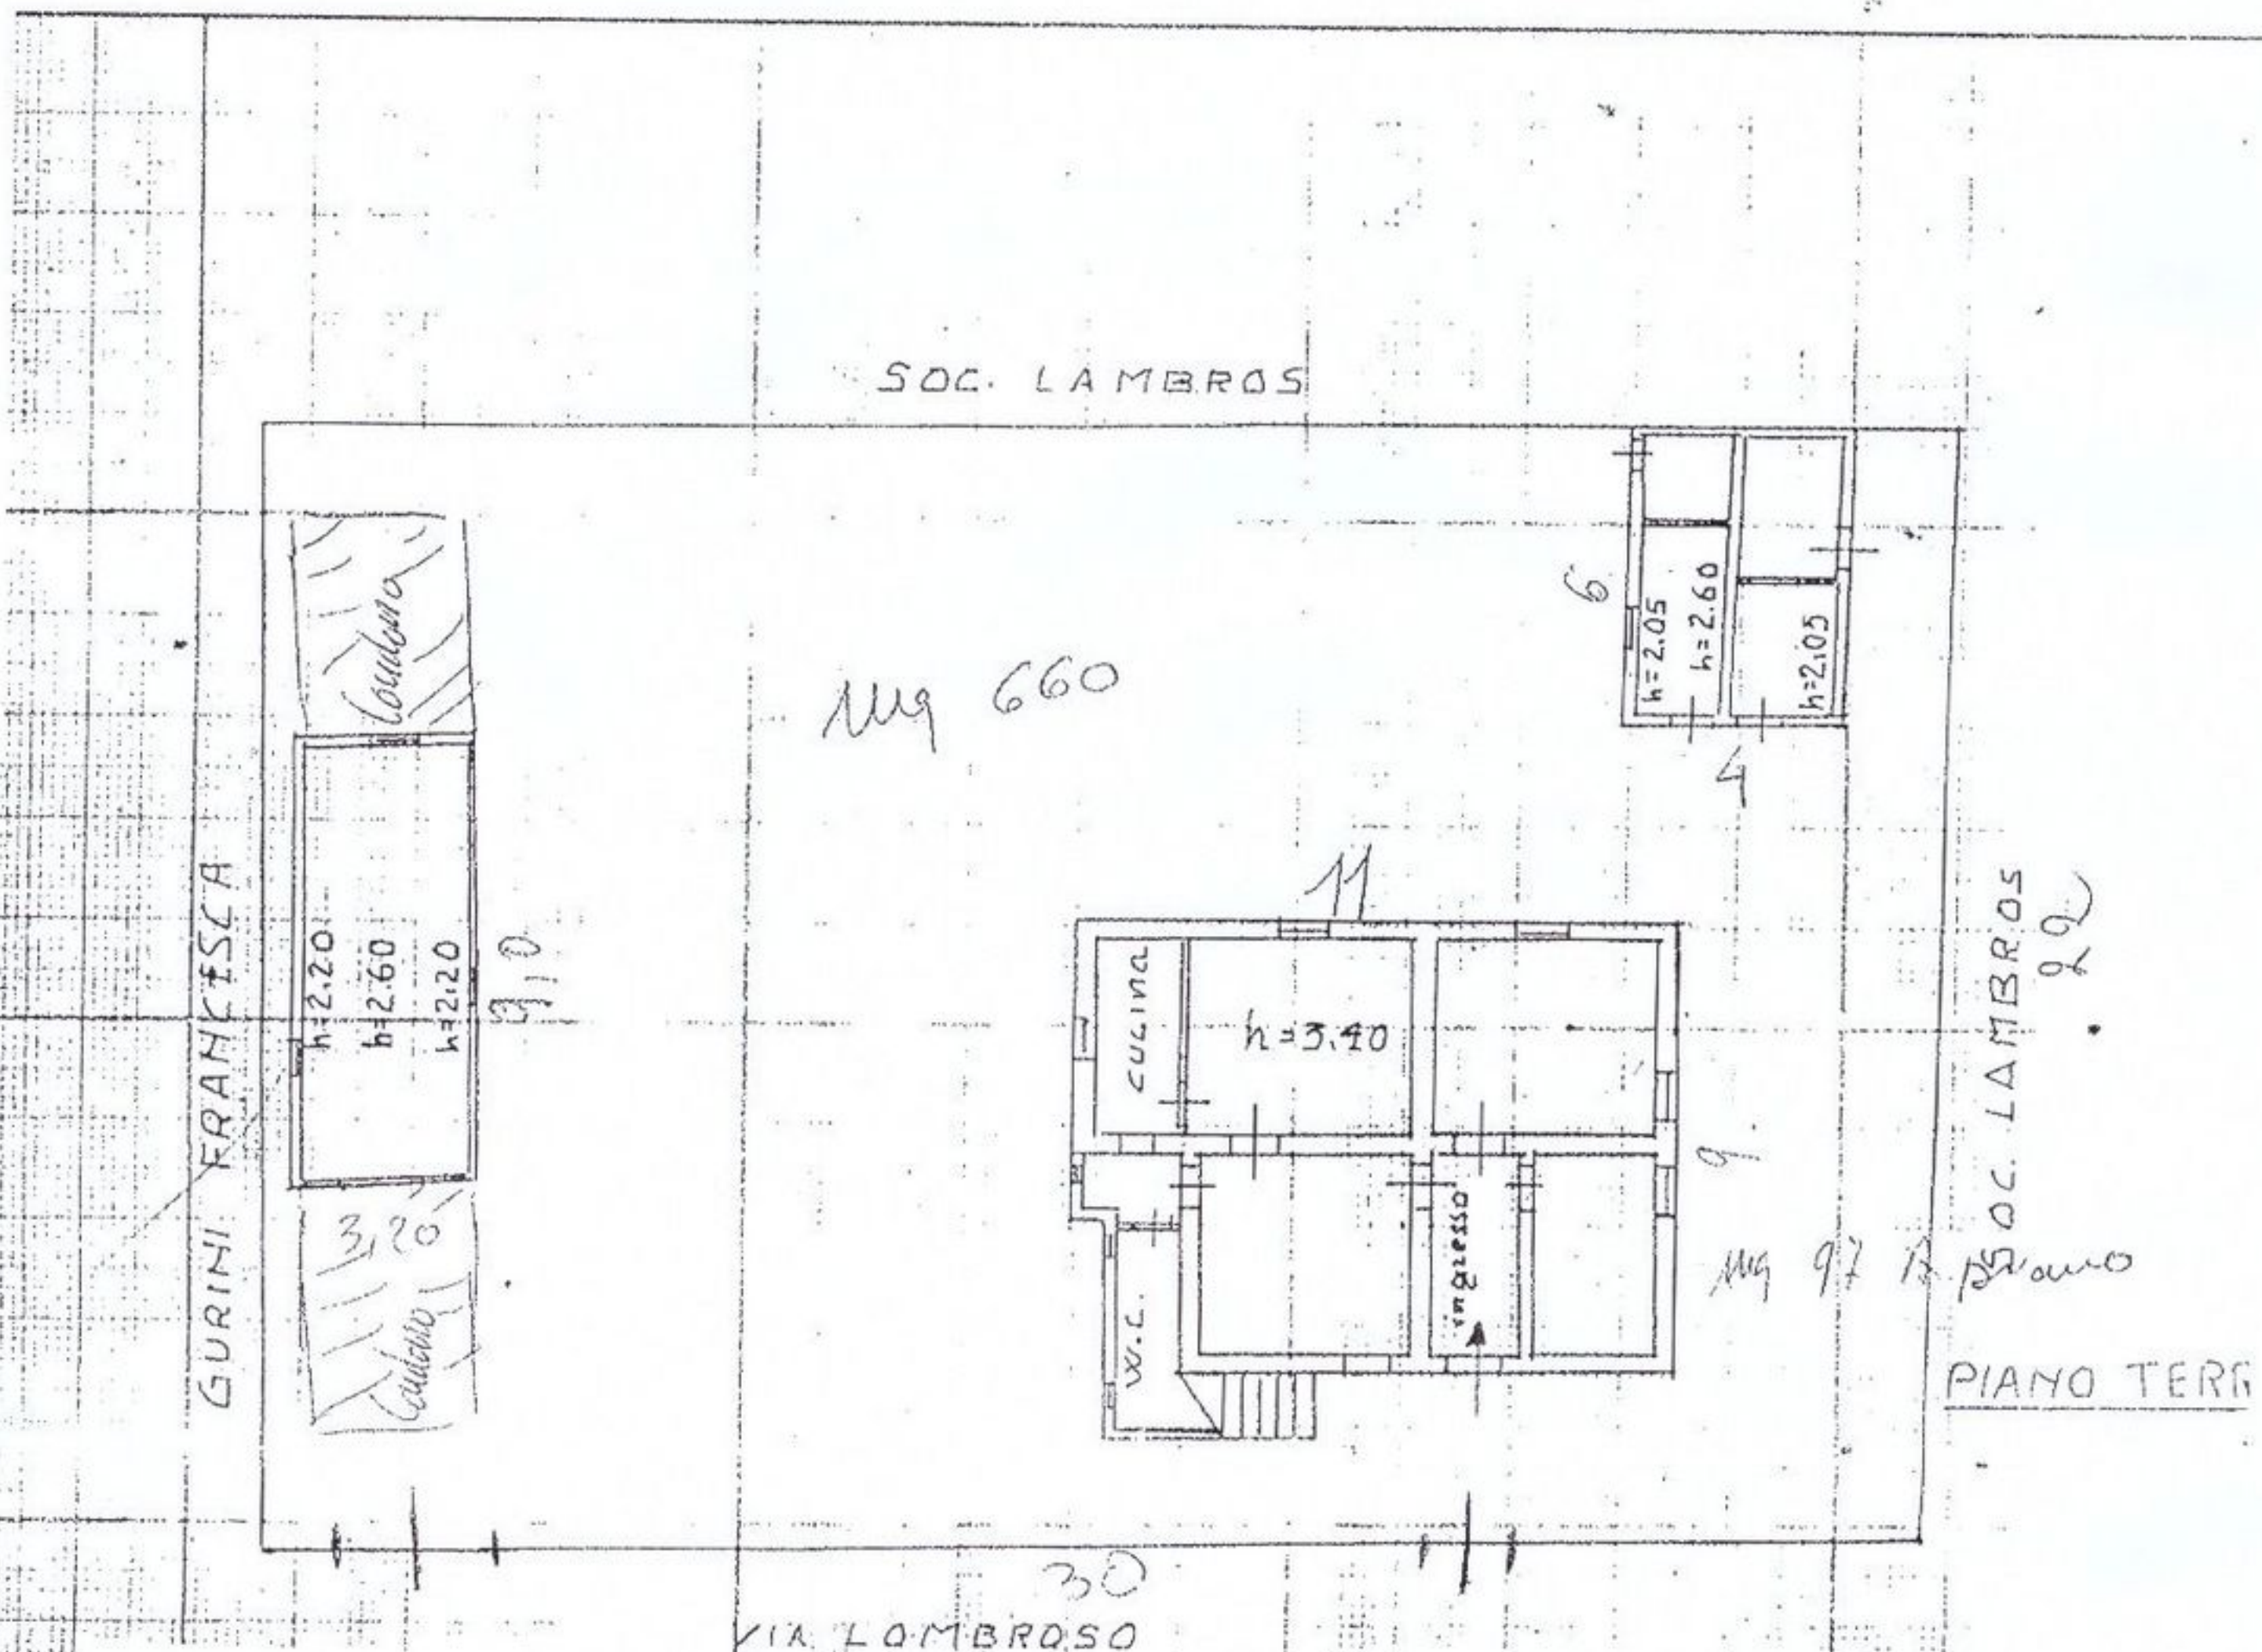

ORIENTAME

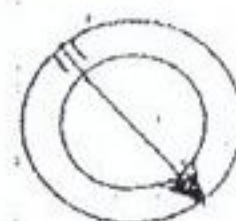

SCALA DI 1:2

SOSTITUISCE il F. 56 mappa 197 per modifiche e RAZIONAMENTO



MINISTERO DELLE FINANZE


DIREZIONE GENERALE DEL CATASTO E DEI SERVIZI TECNICI ERARIALI

NUOVO CATASTO EDILIZIO URBANO

(R. DECRETO-LEGGE 13 APRILE 1939, N. 652)

Lir
20

etria dell'immobile situato nel Comune di PESARO Via [REDACTED]
LAGNINI VALTER nato a Pesaro il 8-3-1954
a alla dichiarazione presentata all'Ufficio Tecnico Erariale di PESARO

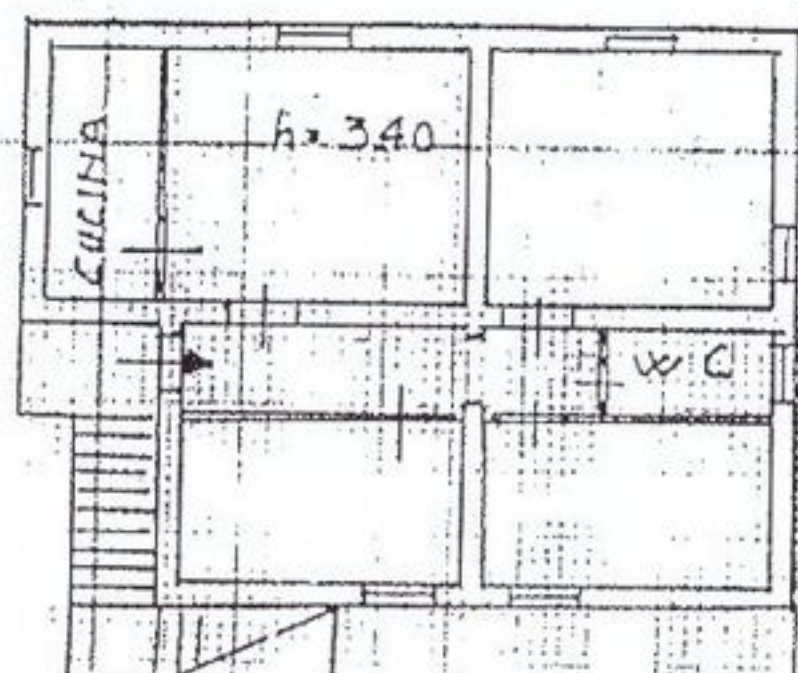

PIANO PRIMO

F. 556

497

ORIENTAMENTO

