




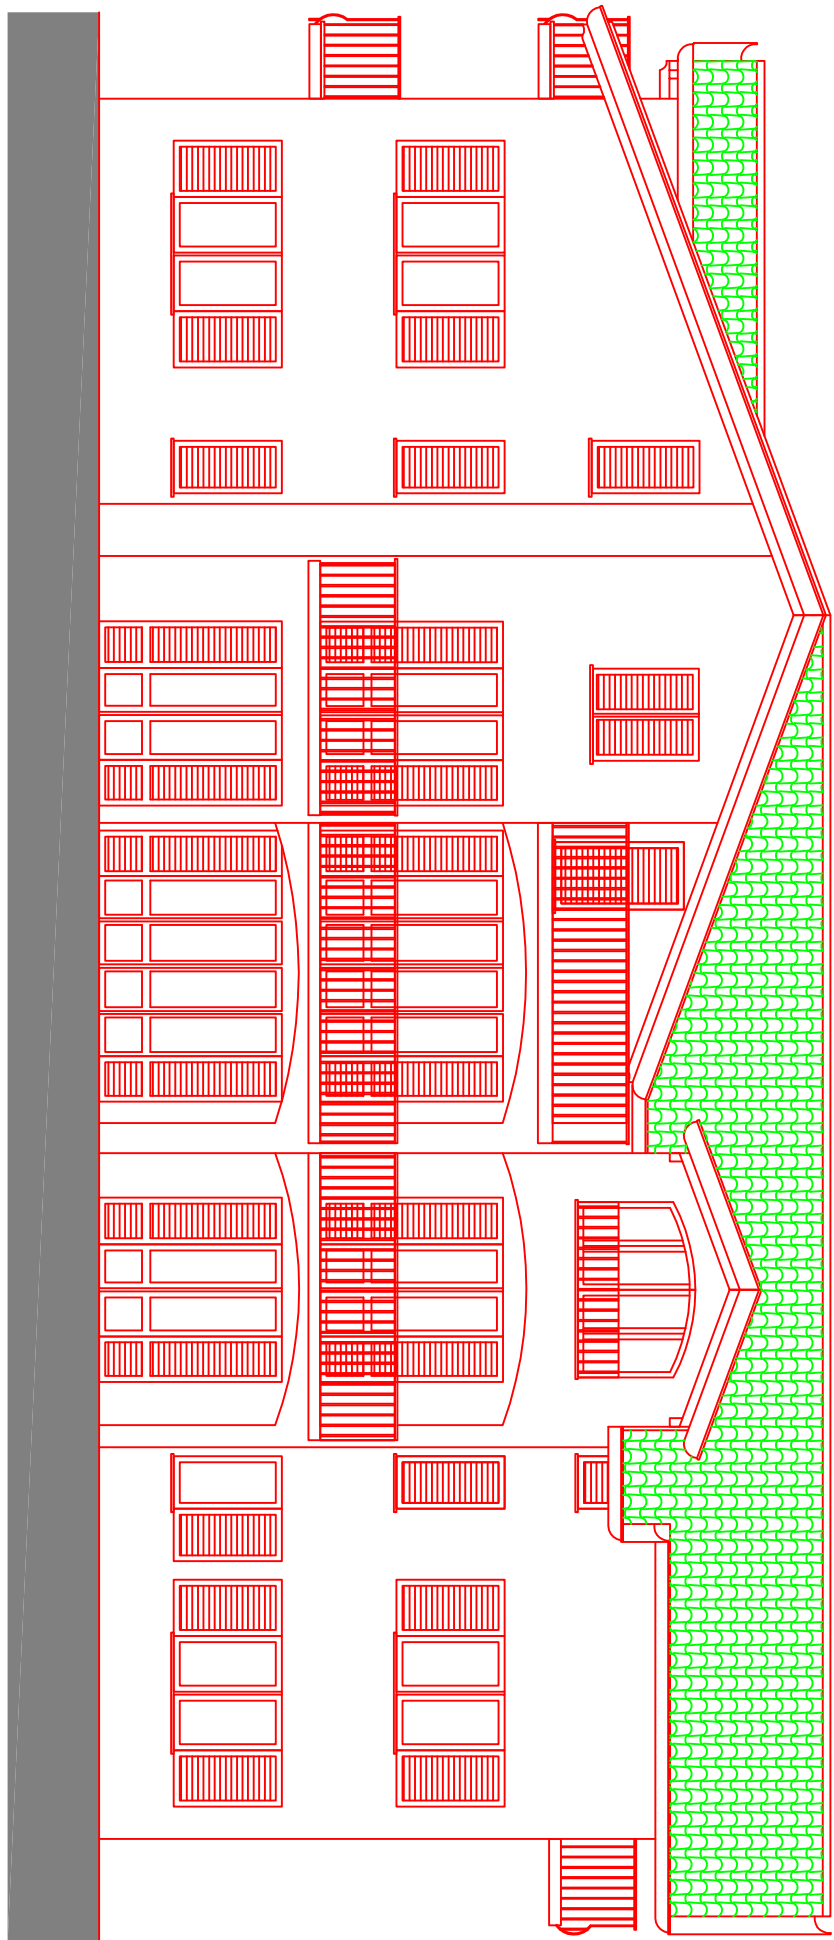


PROSPETTO EST

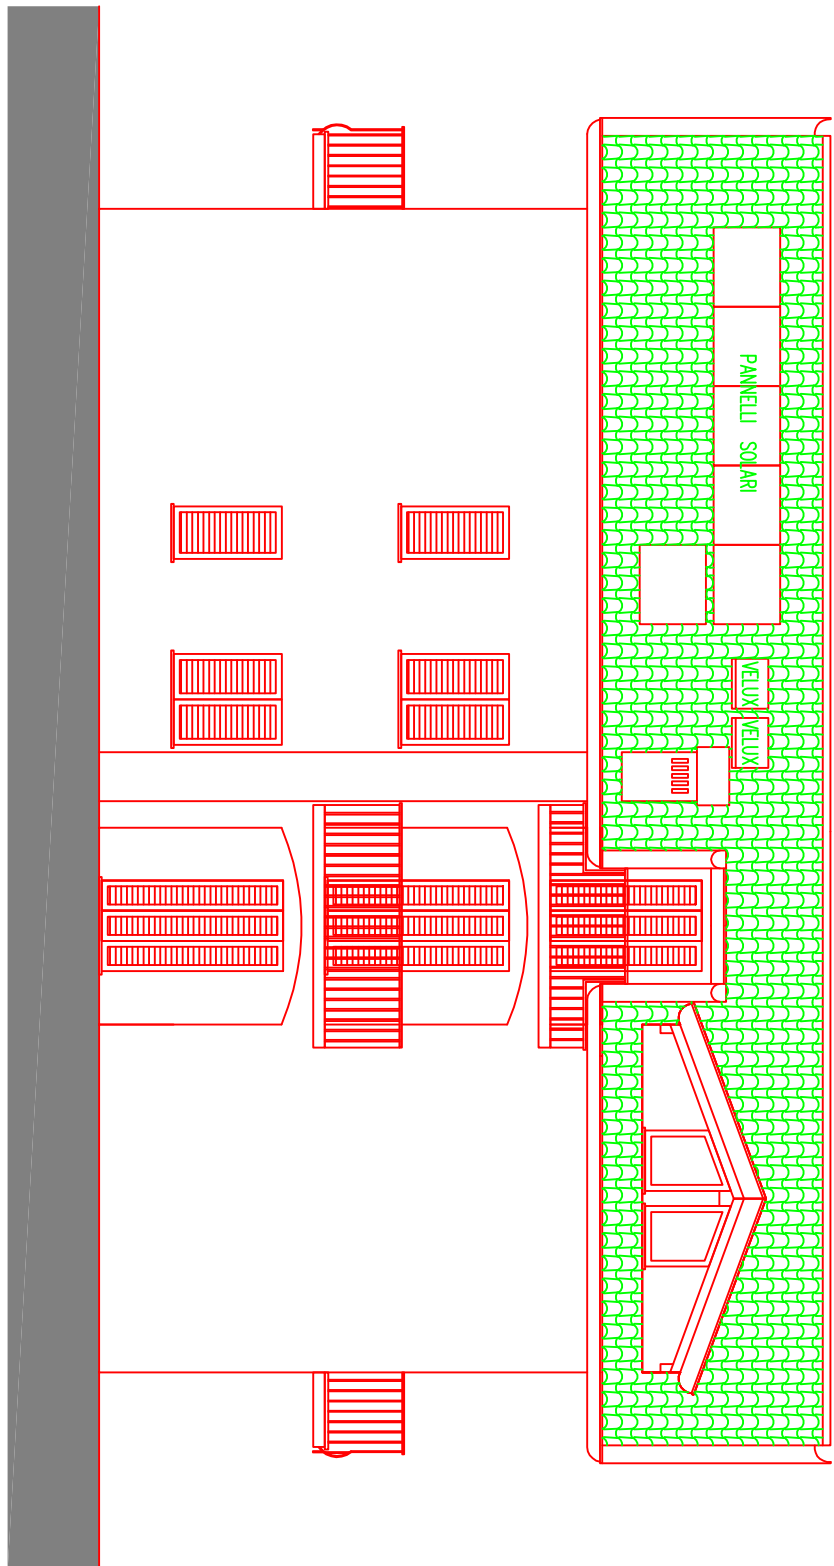


PROSPETTO SUD

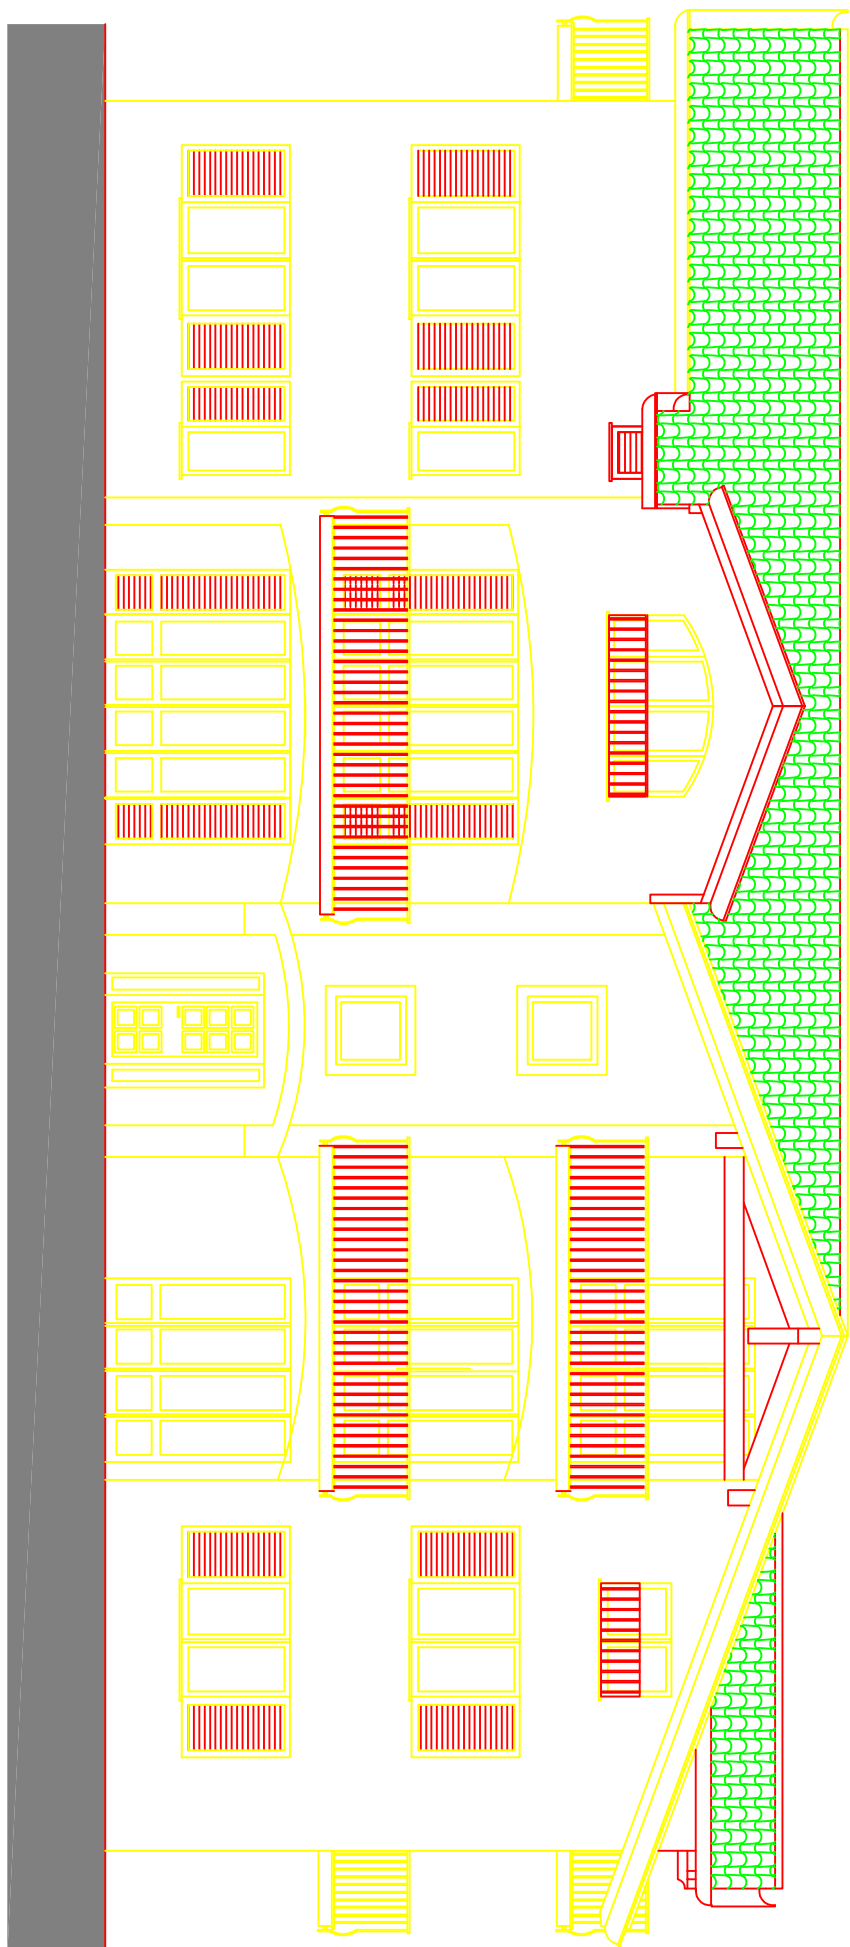


PROSPETTO OVEST

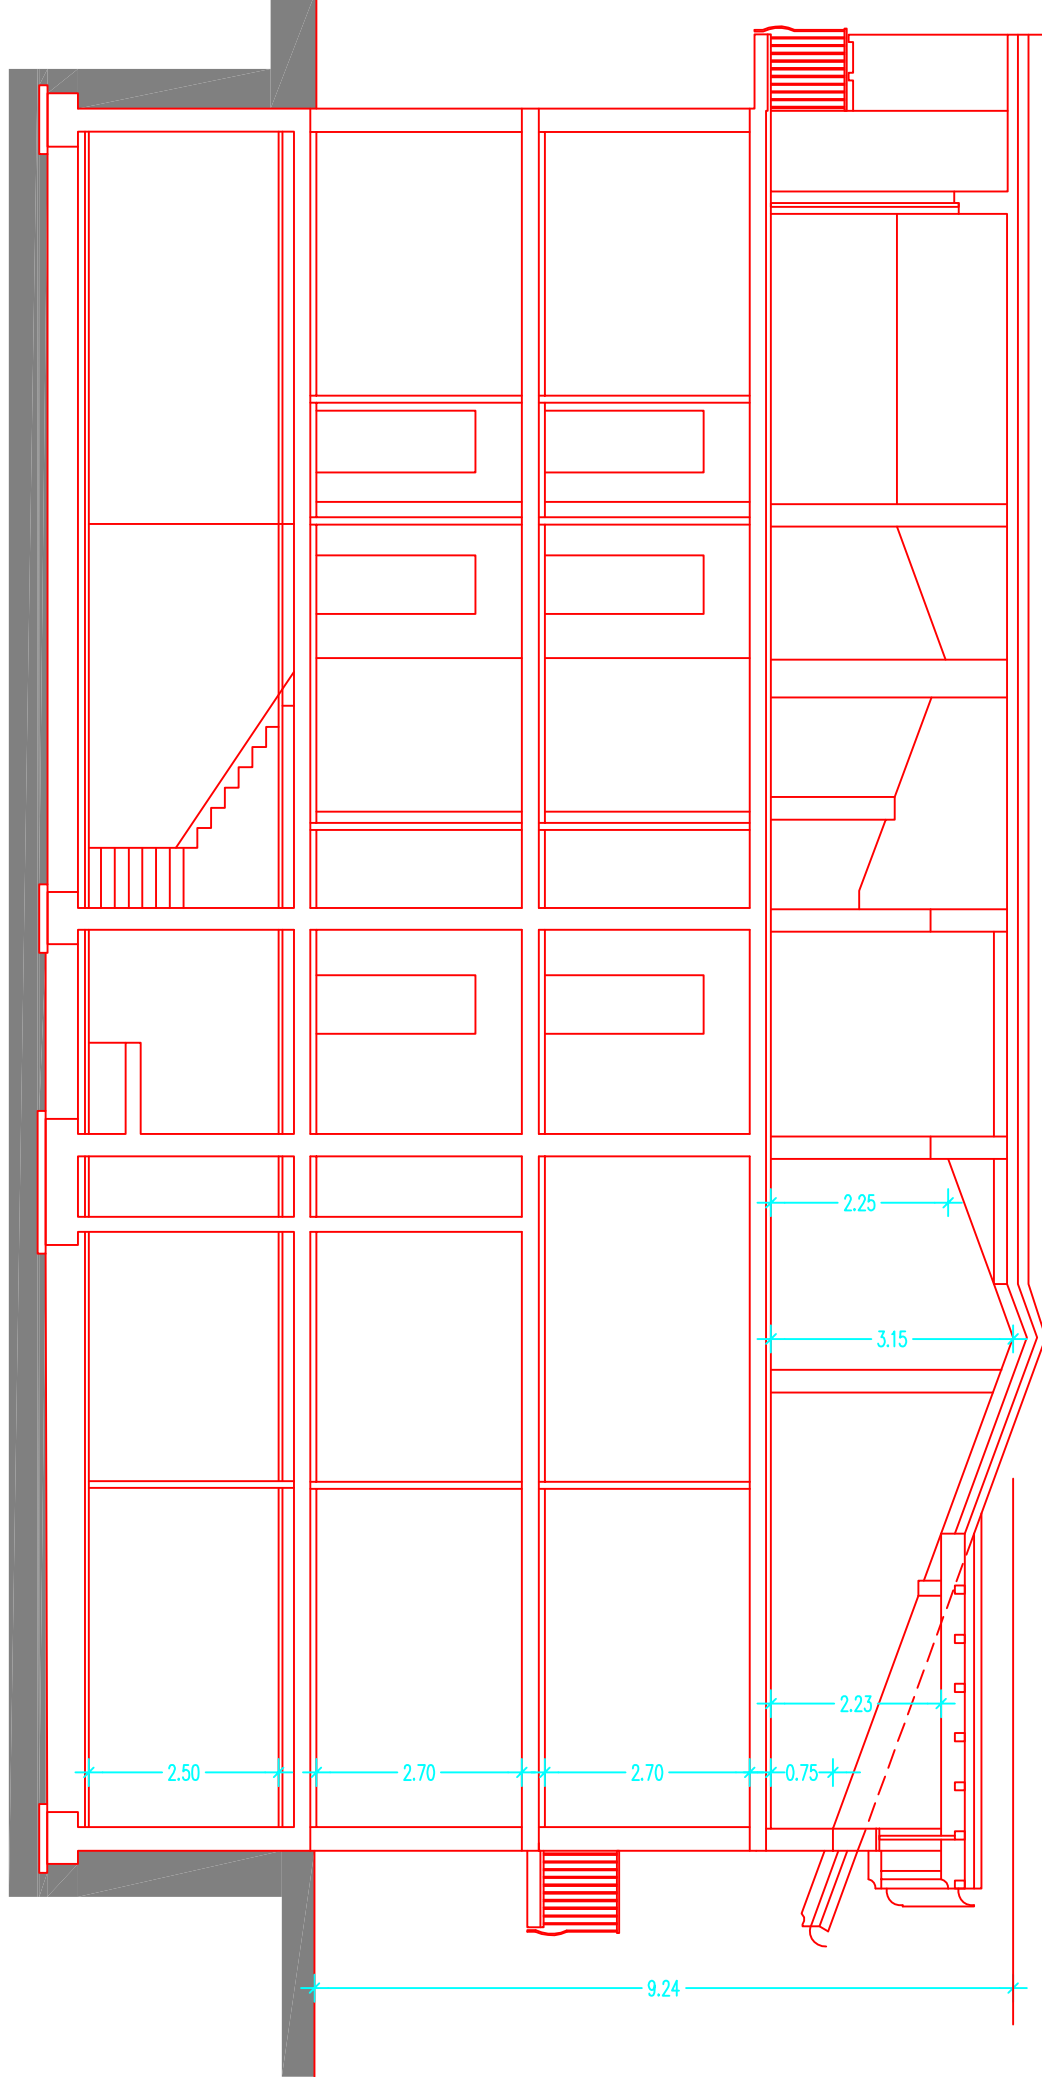


SEZIONE A-A'

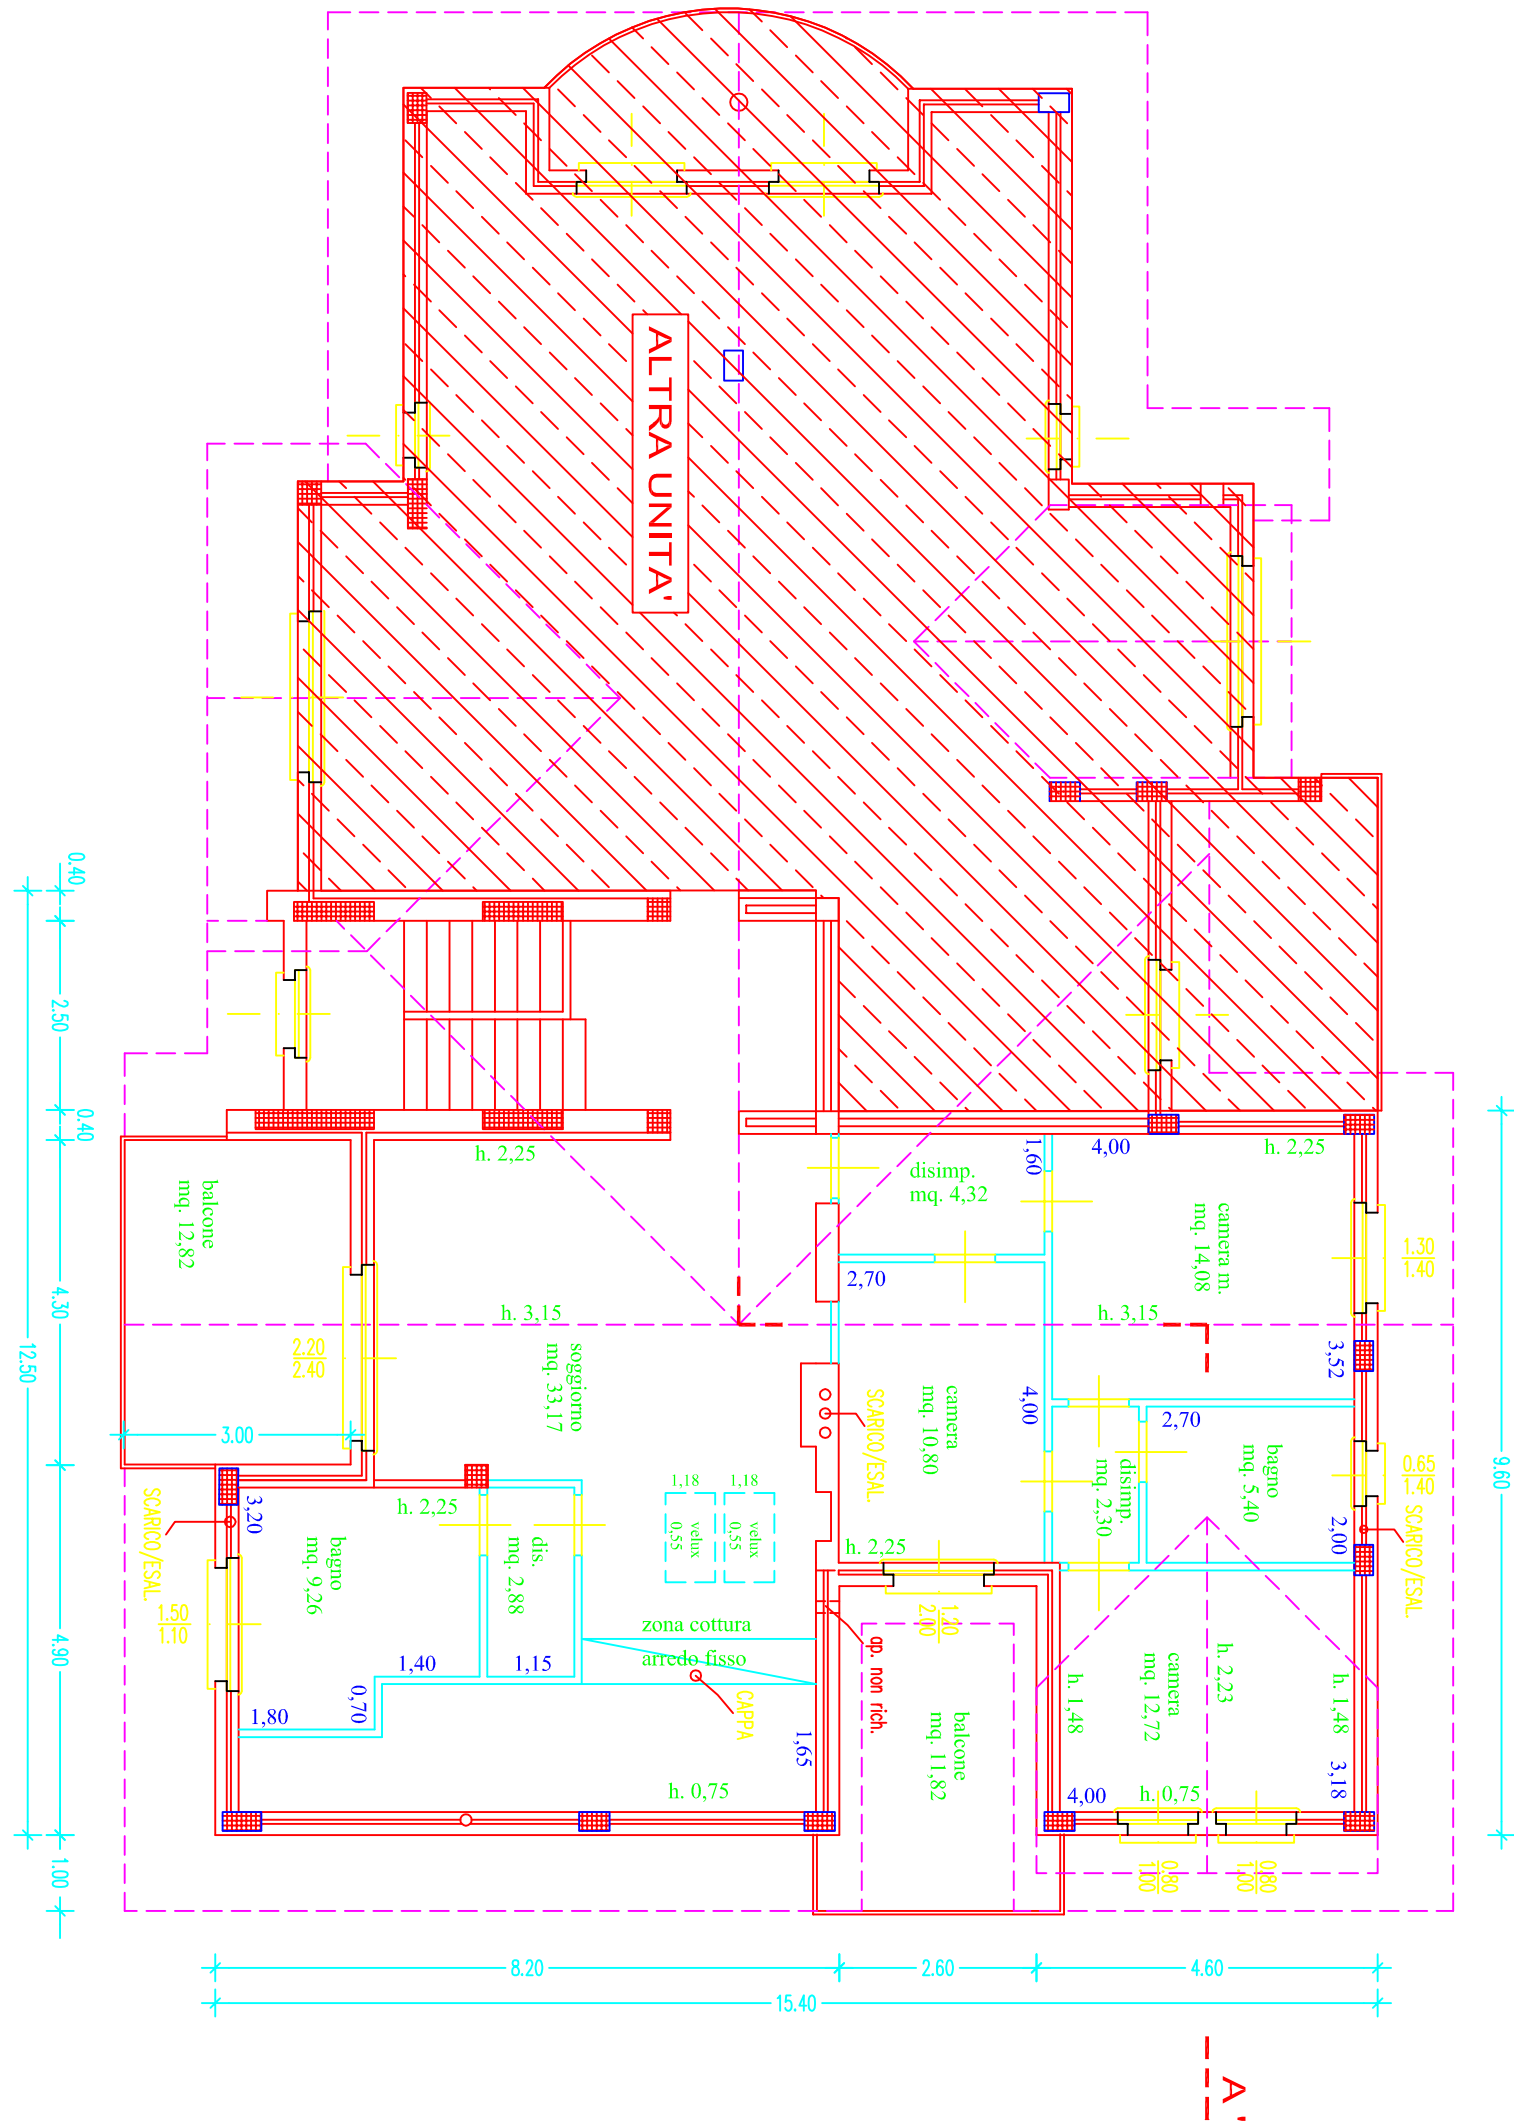

PIANTA PIANO SECONDO
(SOTTOTETTO)

 

ESTRATTO P.G.T.

 

PROGETTISTA		DIRETTORE DEI LAVORI		MAPPA	PIRELLA
ARCHITETTO TITO COLZANI Via Adornato, 32 - tel. 0382/561926 20833 - PAVIA DI GIUSSANO (VA)		ARCHITETTO TITO COLZANI Via Adornato, 32 - tel. 0382/561926 20833 - PAVIA DI GIUSSANO (VA)			
PROPRIETÀ		FINALE		PIRELLA	
EDIL BRIANZA S.R.L.					
SCALA		OGGETTO		PIRELLA	
1:100		RISTRUTTURAZIONE SOTTOTETTO AI SENSI DELLA L.R. 12/2005 E S.M.I.		PIRELLA	
DATA		DISSEGNO		PIRELLA	
22.11.2016		PIANTE - SEZIONE - PROSPETTI (STATO FINALE)		PIRELLA	
AGGIORNAMENTI		STUDIO TECNICO COLZANI		PIRELLA	
REF. : EDILBRIANZA INVERIGO				PIRELLA	