

**Agenzia del Territorio
CATASTO FABBRICATI
Ufficio Provinciale di
Brescia**

Dichiarazione protocollo n. BS0051142 del 08/05/2013
Planimetria di u.i.u. in Comune di **Gardone Riviera**

Identificativi Catastali:

Sezione:

Foglio:

Particella:

Subalterno:

Compilata da:


Iscritto all'albo:
Geometri

Prov. **Brescia**

1

Scheda n. 2

Scala 1: 500

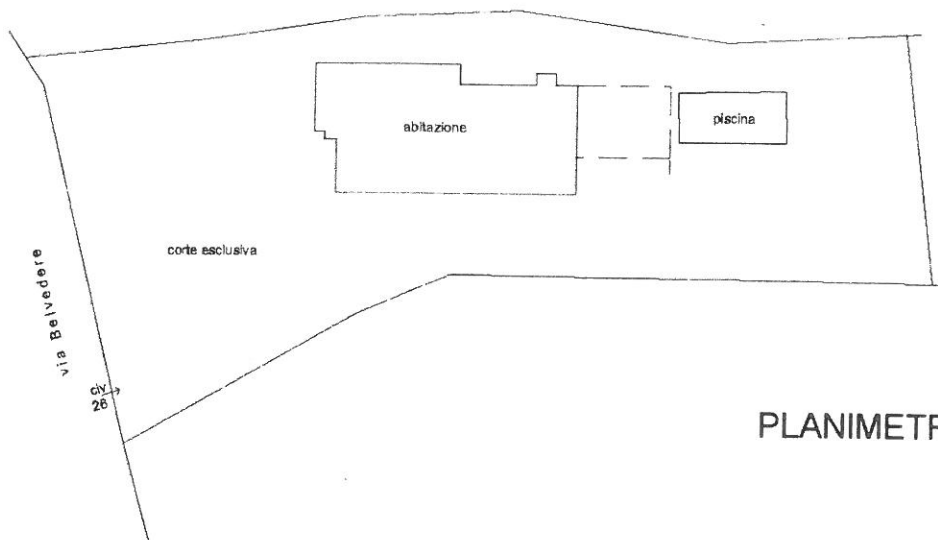

PLANIMETRIA 1/500



Ultima planimetria in atti

Data: 01/07/2019 - n. T40219 - Richiedente:

Totale schede: 2 - Formato di acquisizione: A4(210x297) - Formato stampa richiesto: A4(210x297)

**Agenzia del Territorio
CATASTO FABBRICATI
Ufficio Provinciale di
Brescia**

Dichiarazione protocollo n. BS0051142 del 08/03/2013
Planimetria di u.i.u. in Comune di **Gardone Riviera**


Identificativi Catastali:
Sezione:
Foglio:
Particella:
Subalterno:

Completata da:
Iscritto all'albo:
Geometri
Prov. **Brescia**

Scheda n. **1** Scala **1:200**



PIANO SEMIINTERRATO

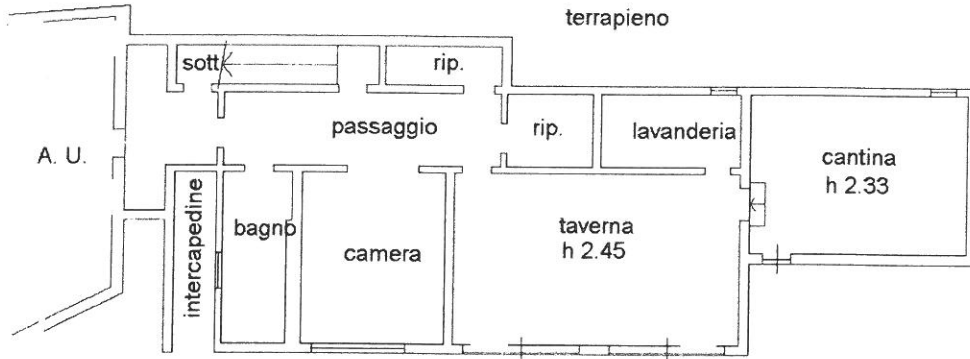

PIANO RIALZATO



**Agenzia del Territorio
CATASTO FABBRICATI
Ufficio Provinciale di
Brescia**

Dichiarazione protocollo n. BS0051142 del 08/03/2013

Planimetria di u.i.u. in Comune di **Gardone Riviera**

c:

Identificativi Catastali:

Sezione:

Foglio:

Particella:

Subalterno:


Commilita da:

Iscritto all'albo:
Geometri

Prov. **Brescia**

Scheda n. **1**

Scala **1:200**

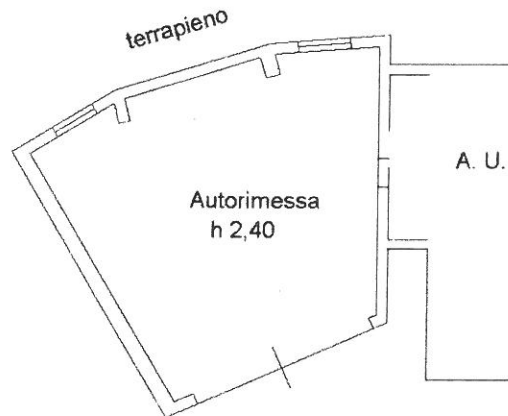

PIANO SEMINTERRATO

