


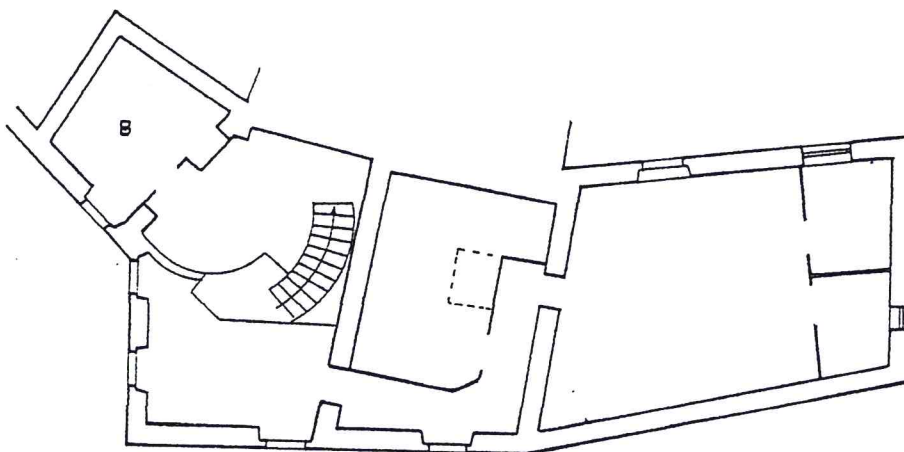

Planimetria di u.i.u. in Comune di..... **VITERBO** via **SAN PELLEGRINO** civ. 77-79

PIANO SECONDO


H = 2,70



VIA SAN PELLEGRINO

PIANO PRIMO


H = 2,70

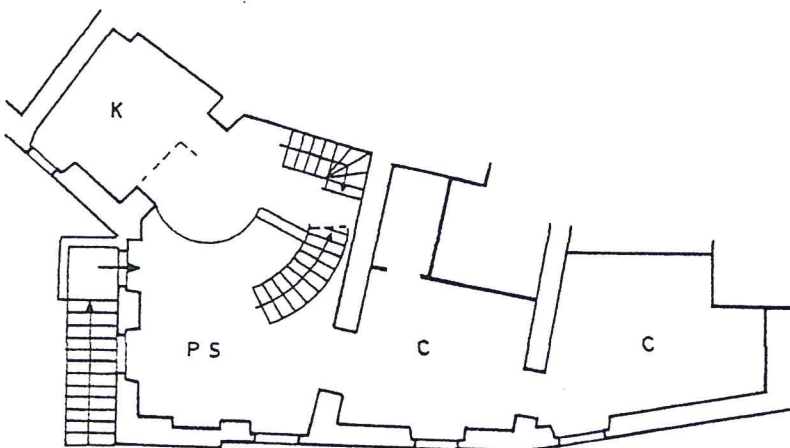

VIA SAN PELLEGRINO


PIANO TERRA

H = 3,10

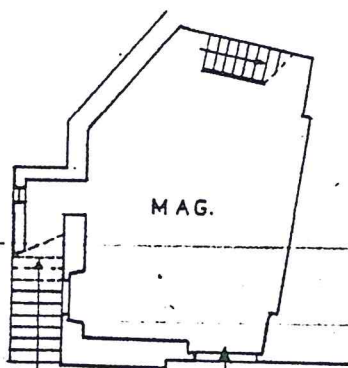

VIA SAN PELLEGRINO

ORIENTAMENTO

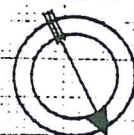

SCALA DI 1:200

Dichiarazione di N.C. ☐
Denuncia di variazione ☒

Compilata dal **GEOM. AGUIRI ROBERTO**
(Titolo, cognome e nome)




RISERVATO ALL'UFFICIO



DIPARTIMENTO DEL TERRITORIO

CATASTO EDILIZIO URBANO (RDL 13-4-1939, n. 652)

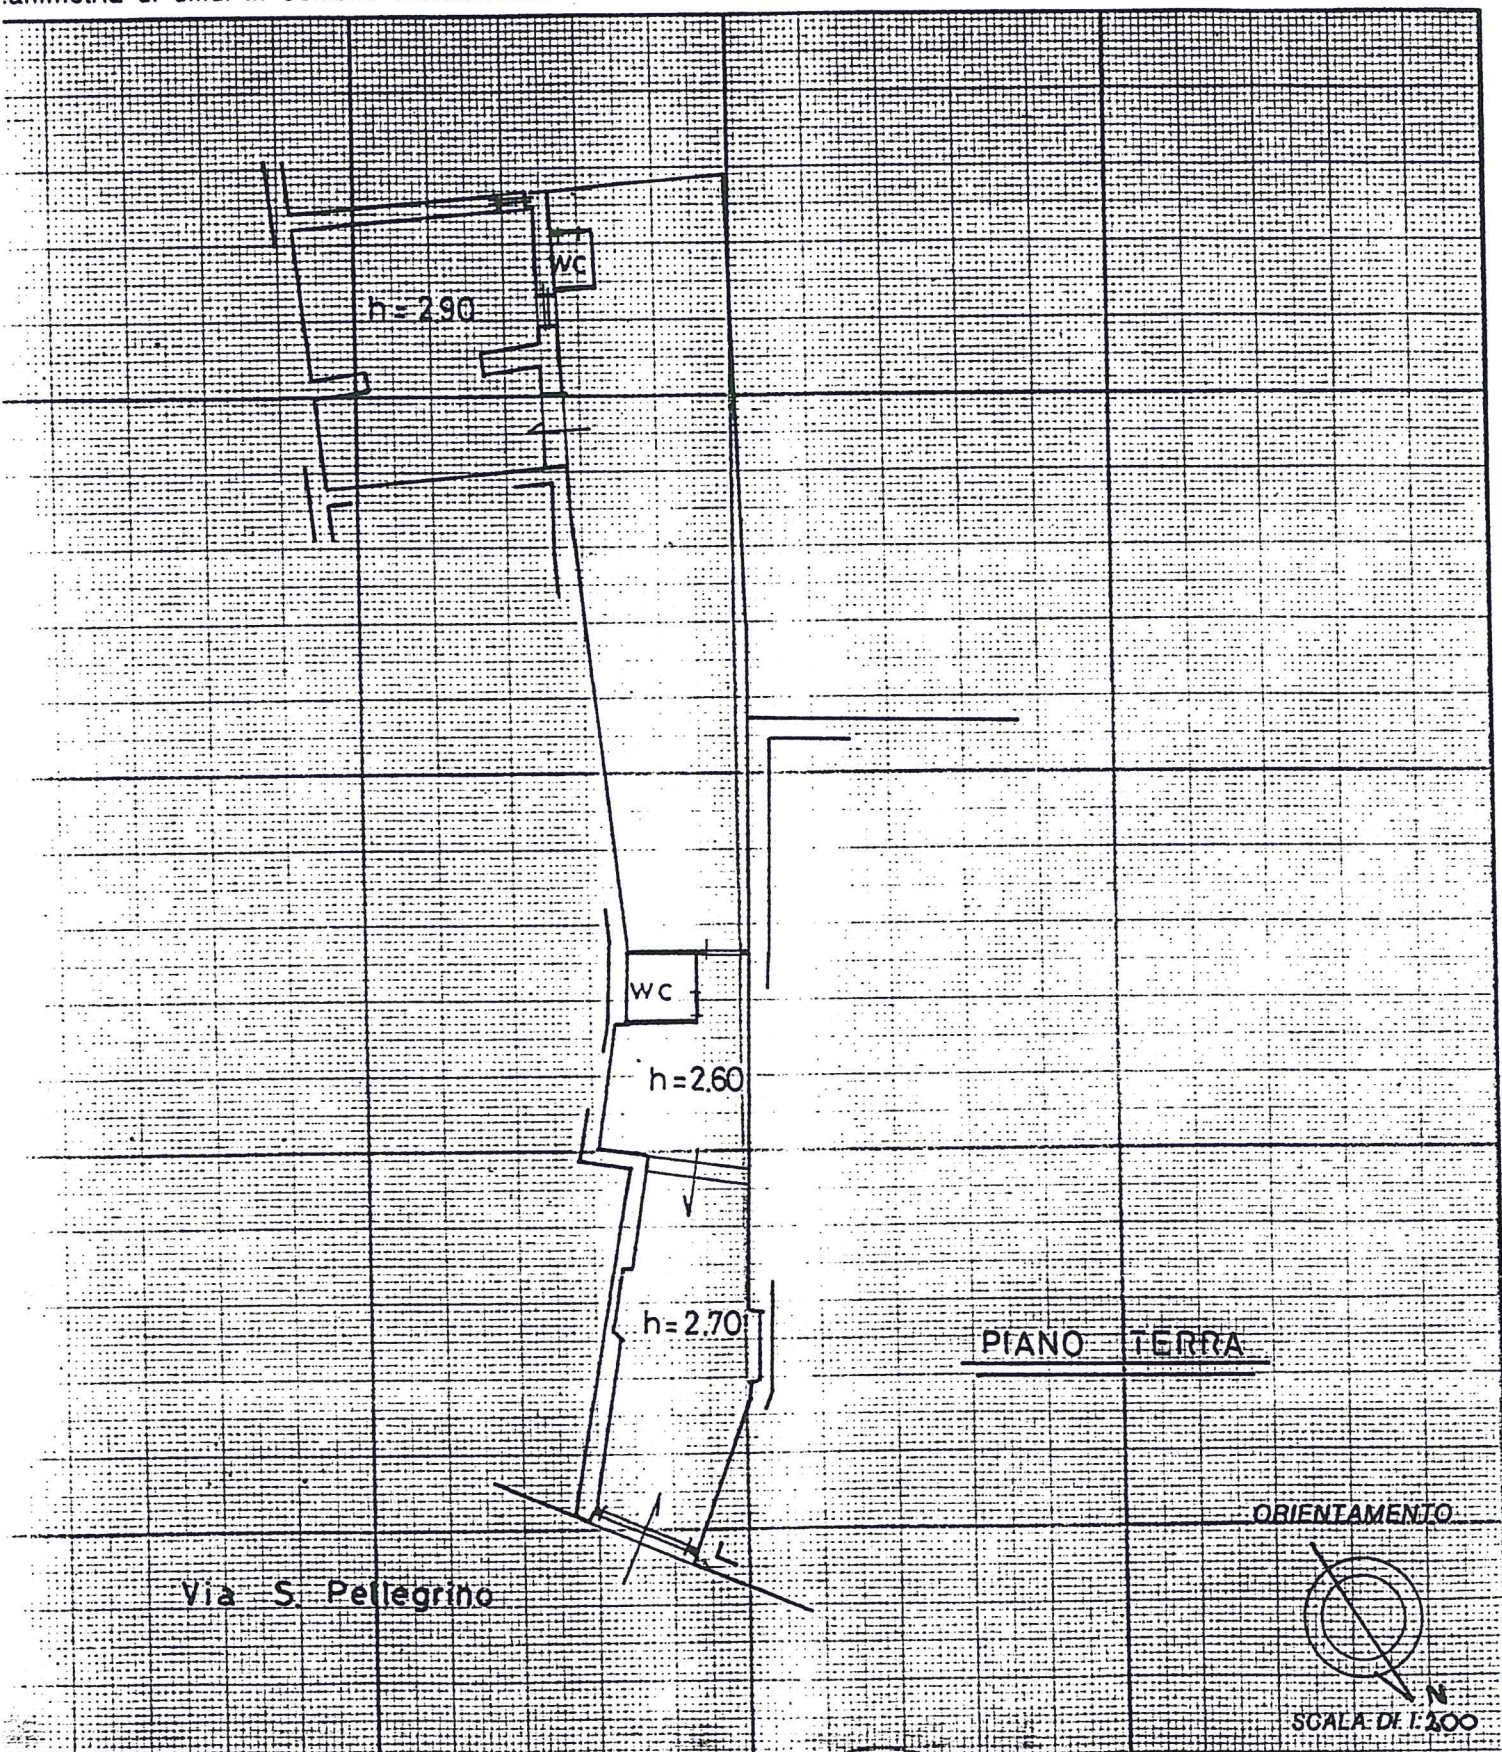LIRE
200animetria di u.i.u. in Comune di VITERBO via S. Pellegrino civ. 81

Dichiarazione di N.C.

Denuncia di variazione

Compilata dal GEOMETRA
(Titolo, cognome e nome)ALVARO F. SANARIIscritto all'albo de GEOMETRIdella provincia di VITERBO

RISERVATO ALL'UFFICIO

29 GIU. 2000

2366f

Identificativi catastali

F. 173 (263/13)
n. sup. 222/1