




Pianta quota +8.50 mt
scala 1:100

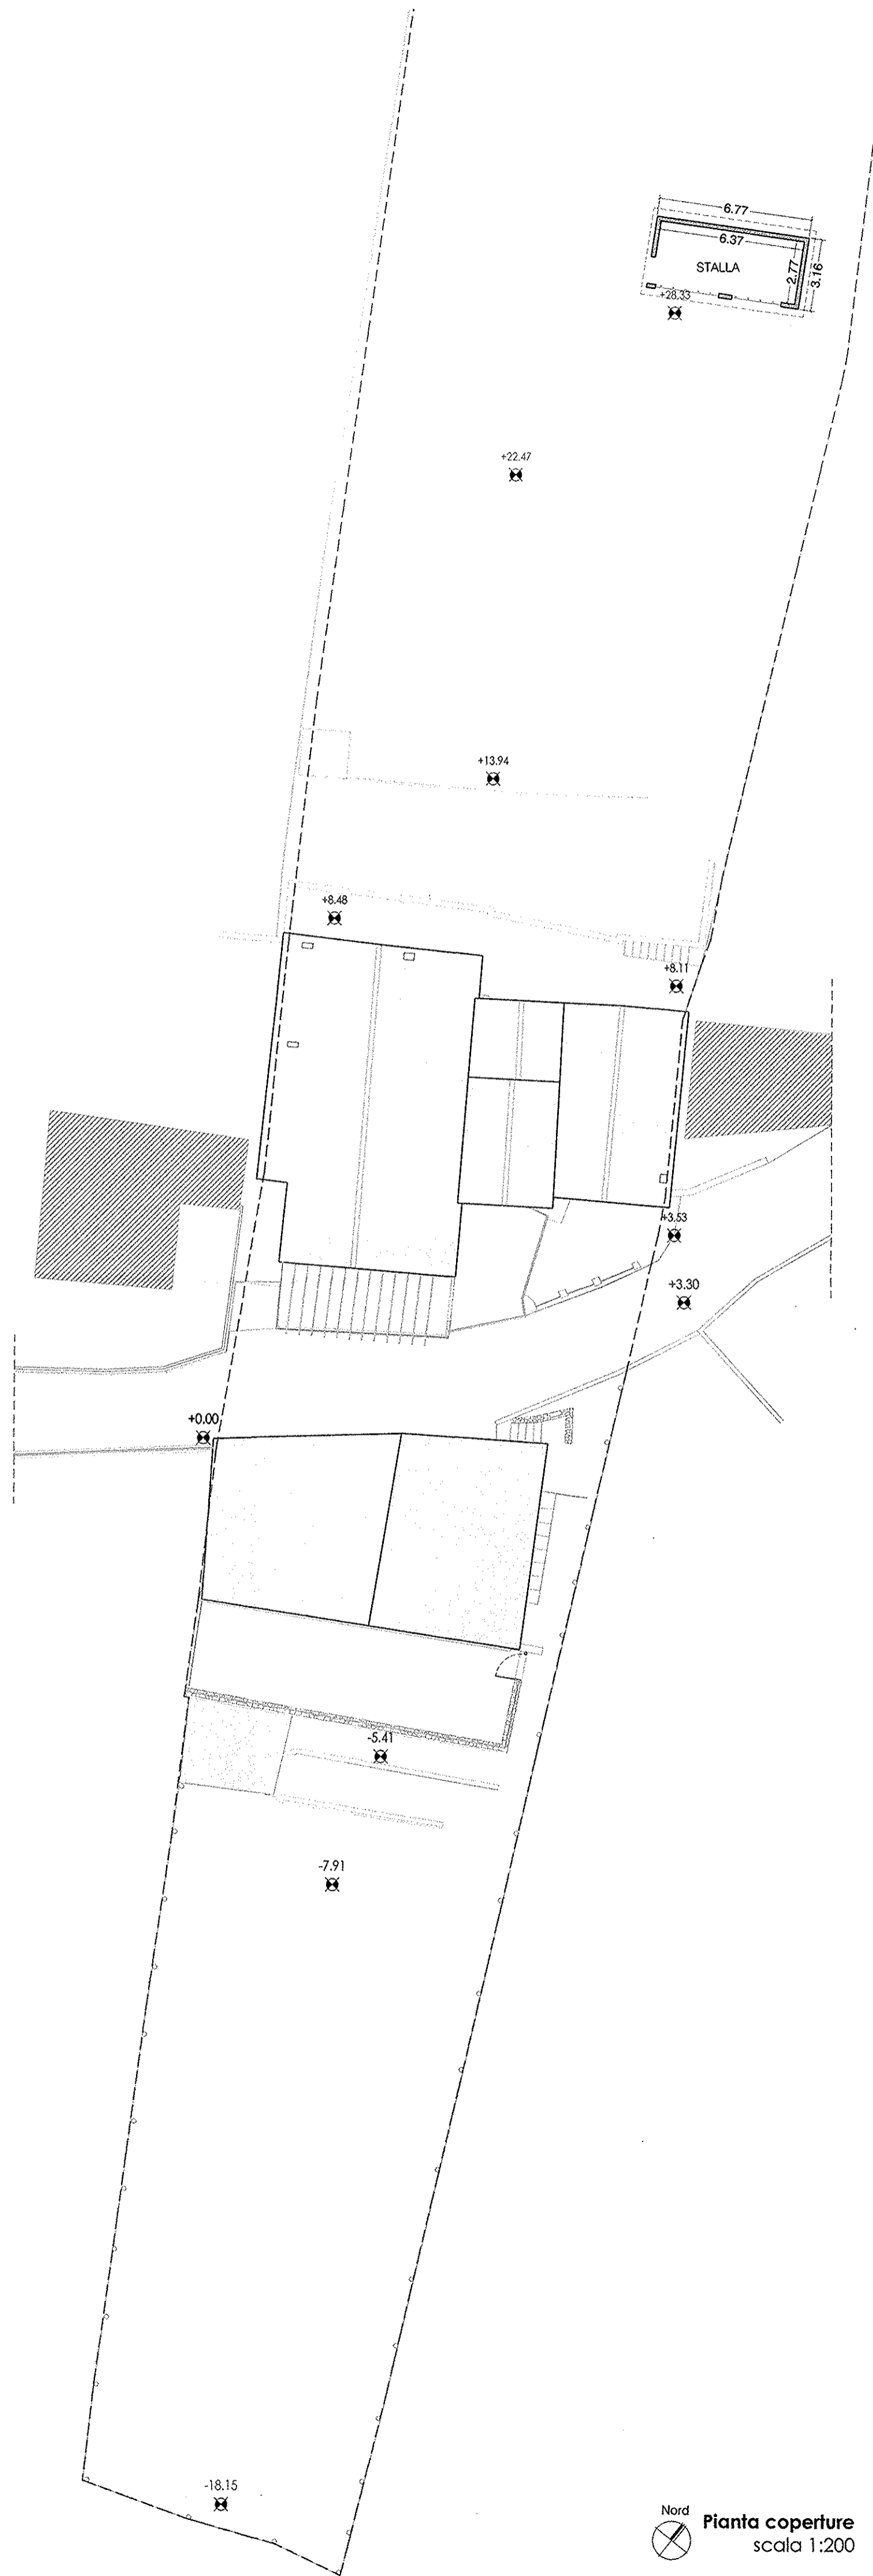

Nord
Pianta coperture
scala 1:200

COMUNE DI BUGLIO IN MONTE (SO)
Sportello Unico per l'Edilizia
LEGGE REGIONALE 05-12-2008, N. 31 art. 44
Autorizzazione N. 10142 del 11.04.2012
Il Responsabile S.U.E.
Folpi geom. Fabio

sig.ra CHIARA BALDINI
Residente a Lodi in Via Monsignor Beccaria n° 15

RISTRUTTURAZIONE EDILIZIA fabbricato uso residenziale - ricettivo
Fabbricato in Località Anzegolo, 1 - Comune di Buglio in Monte Foglio 7 mappale 195-511

STATO DI FATTO:
PIANTA QUOTA +8.50MT - PIANTE COPERTURE

PERMESSO DI COSTRUIRE

Rif. 1/11
Data MARZO 2012
Agg.
Dis. A.M.
Tav. 5
Scala 1:100
1:200

architetto Silvano Molinari
STUDIO A3 ARCHITETTI ASSOCIATI
Via Vanoni 8 23037 Trono (SO) - tel 0342.704787 fax 0342.711994 - e-mail info@studioa3.it - P.I. 00609670544
Provincia di Lecco