Mod. B (*Nuovo Catasto Edilizio Urbano*)

MINISTERO DELLE FINANZE

DIREZIONE GENERALE DEL CATASTO E DEI SERVIZI TECNICI ERARIALI

Lire 20

NUOVO CATASTO EDILIZIO URBANO

(R. DECRETO-LEGGE 13 APRILE 1939, N. 652)

Planimetria dell'immobile situato nel Comune di LASOLA VALSENIO *Via* G. MATTEOTTI N° 23

Ditta GIACOMETTI ARNALDO

Allegata alla dichiarazione presentata all'Ufficio Tecnico Erariale di RAVENNA

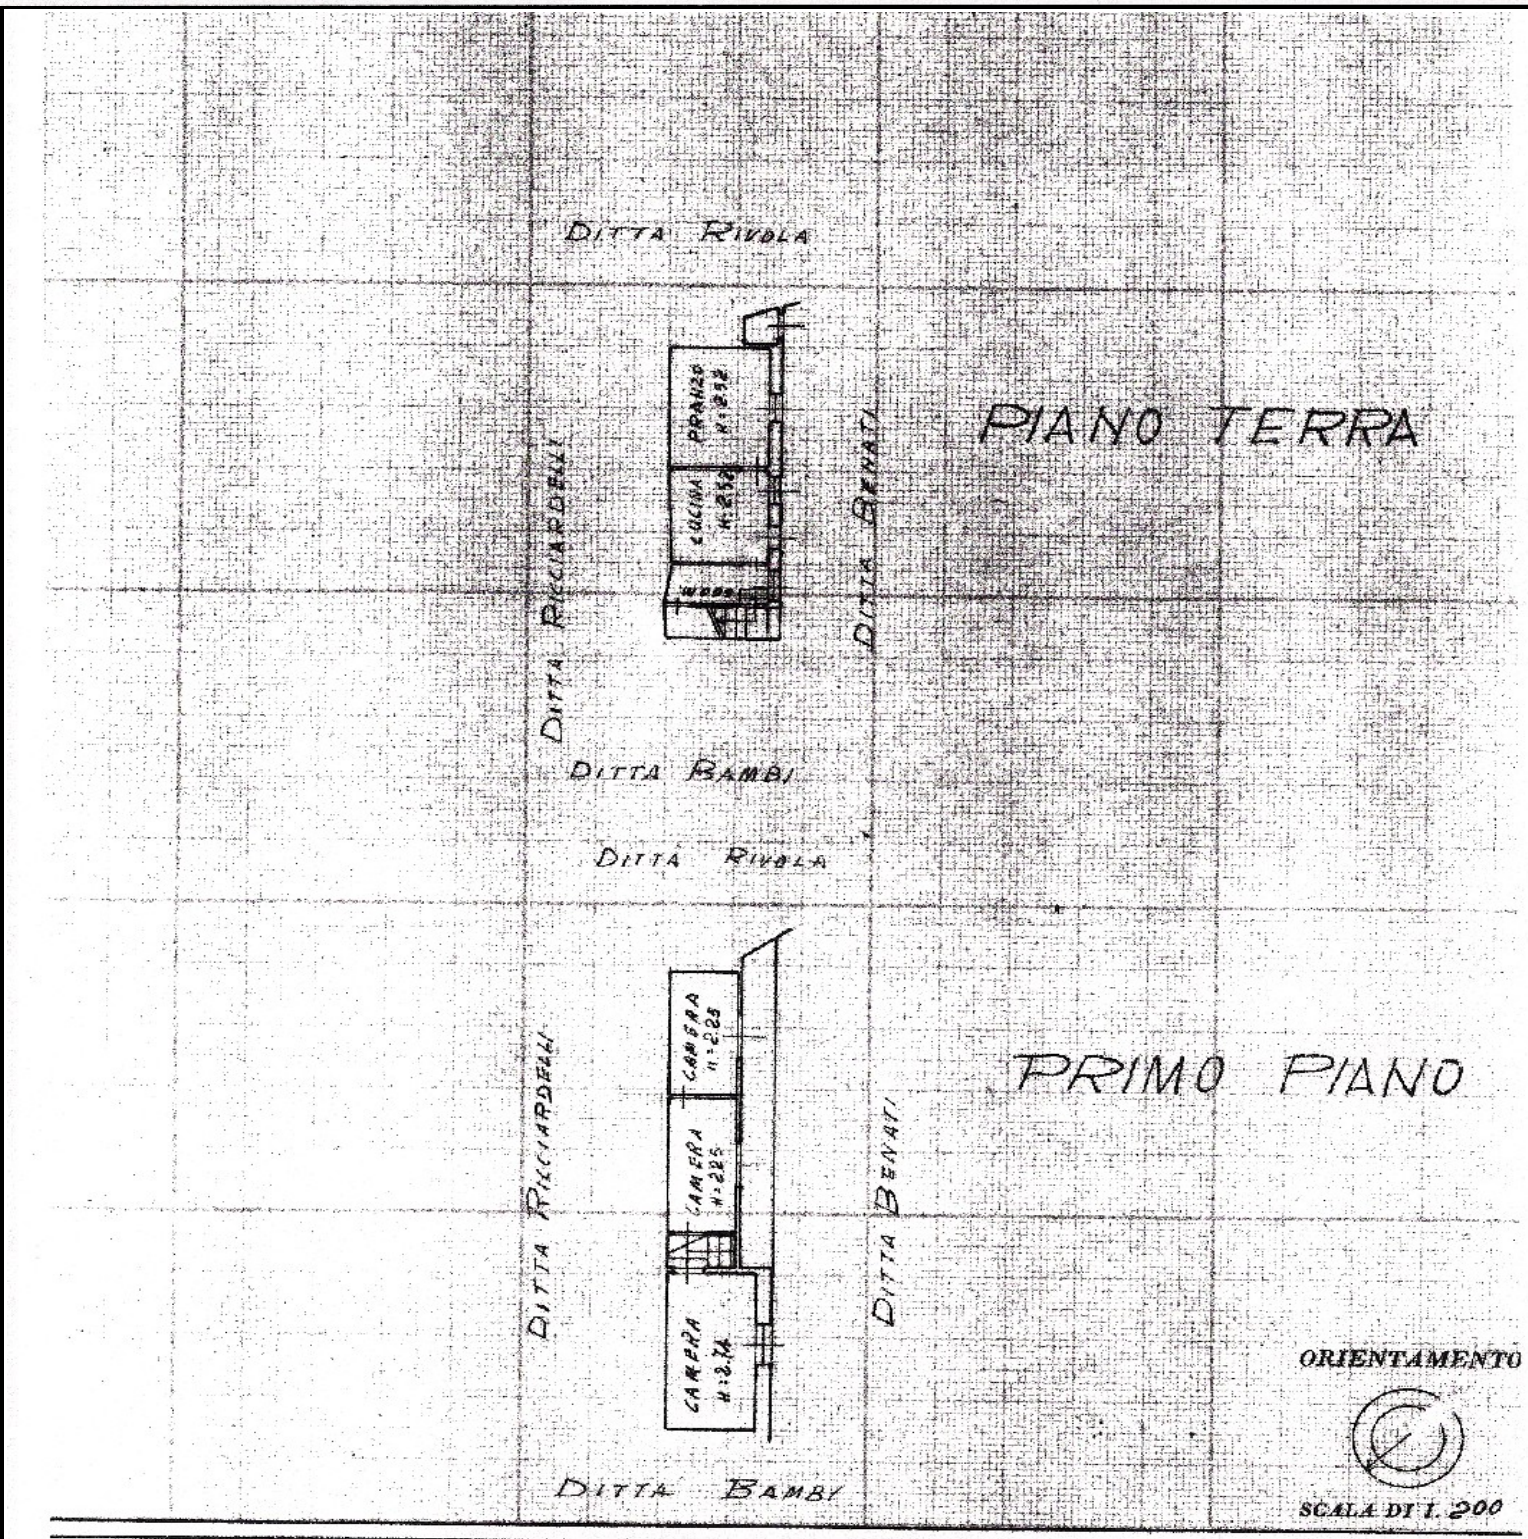

SPAZIO RISERVATO PER LE ANNOTAZIONI D'UFFICIO

N°

Foglio 20
Mappale 596
Sub. 1

Compilata dal GEOMETRA
(Titolo, nome e cognome del tecnico)
MAURO DARDI

Iscritto all'Albo de i Geometri
della Provincia di Ravenna
DATA 24 Gennaio 1967
Firma: Dardi Mauro