Data: 29/03/2018 - n. T293588 - Richiedente: TNTMRC59B19D869A
Totale schede: 1 - Formato di acquisizione: A3(297x420) - Formato stampa richiesto: A3(297x420)
Ultima planimetria in atti

Agenzia del Territorio

CATASTO FABBRICATI

Ufficio provinciale di Varese

Scheda n. 1 Scala 1: 200


Dichiarazione protocollo n. VA0318321 del 15/10/2008

Planimetria di u.i.u. in Comune di Samarate


Piazza Alessandro Volta civ. 2

Identificativi Catastali:
Sezione: CA
Foglio: 2
Particella: 12135
Subalterno: 7


Compilata da:
Macchi Luigi
Iscritto all'albo:
Geometri
Prov. Varese N. 1649

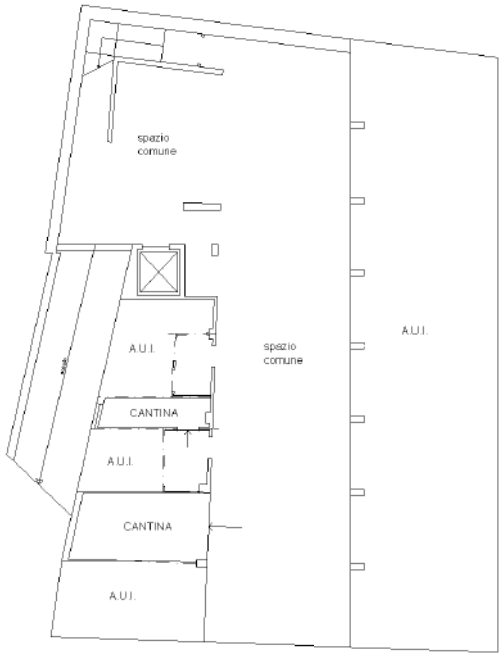

PIANO INTERRATO
H cm 240

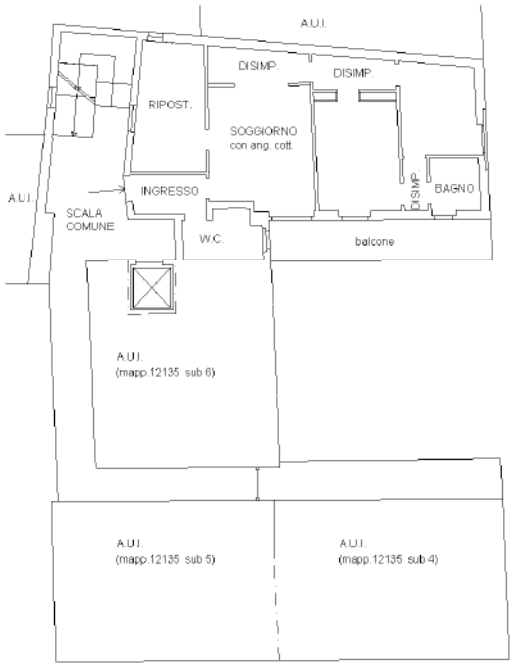

PIANO PRIMO
H cm 270

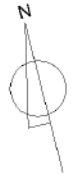

Catasto dei Fabbricati - Situazione al 29/03/2018 - Comune di SAMARATE (H736) - < Sez.Urb.: CA - Foglio: 2 - Particella: 12135 - Subalterno: 7 >
PIAZZA ALESSANDRO VOLTA n. 2 piano: S1-1;

10 metri

Data: 29/03/2018 - n. T293588 - Richiedente: TNTMRC59B19D869A