STATO POST-OPERAM

Soluzione 1

PIANO PRIMO

Studio PINOCCHIO DESIGN

Via aurelia nord 219 -221 58100 Grosseto
tel 0564 20183
pinocchiodesign@gmail.com

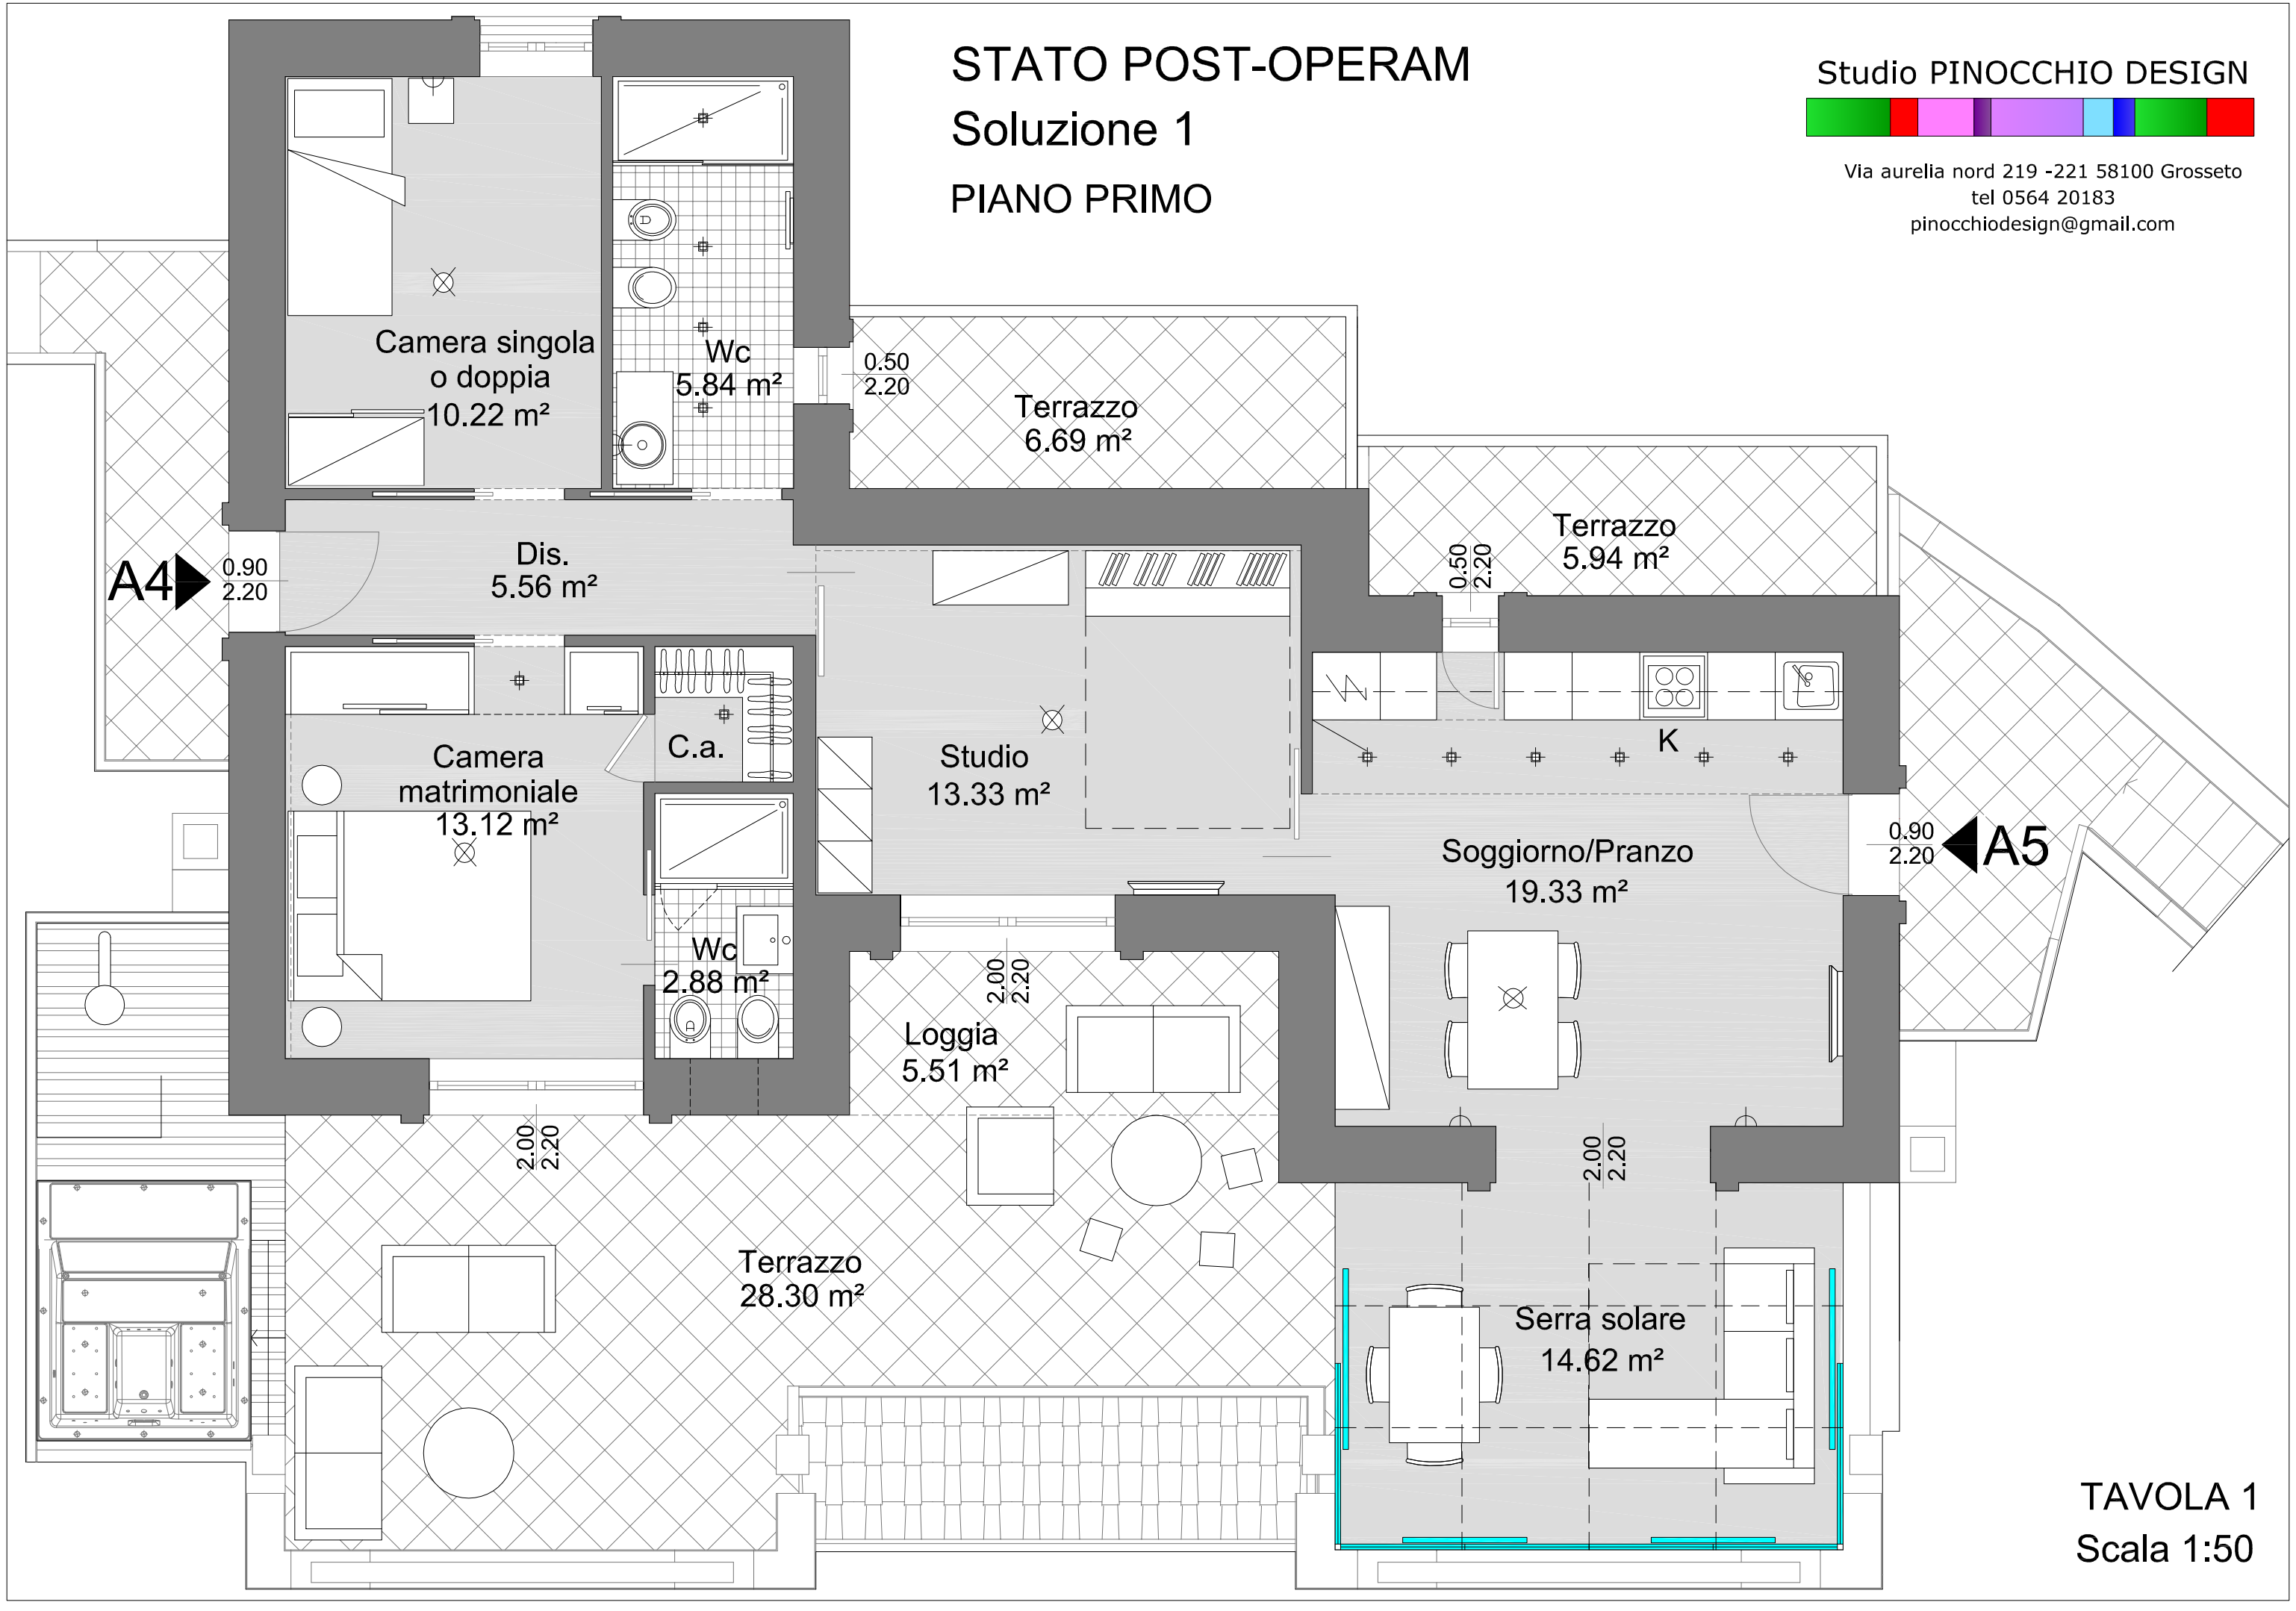


TAVOLA 1
Scala 1:50