Data: 10/06/2019 - n. T372242 - Richiedente: Telematico
Totale schede: 1 - Formato di acquisizione: A3(297x420) - Formato stampa richiesto: A3(297x420) - Fattore di scala non utilizzabile
Ultima planimetria in atti

Agenzia delle Entrate
CATASTO FABBRICATI
Ufficio provinciale di Livorno

ELABORATO PLANIMETRICO	Compilato da: Pizzi Alessandro	Iscritto all'albo: Geometri	Prov. Livorno	N. 943
Comune di Rosignano Marittimo	Sezione: Foglio: 79	Particella: 2985	Protocollo n. LI0015345	del 12/03/2019
Dimostrazione grafica dei subalterni		Tipo Mappale n.	del	Scala 1 : 2500

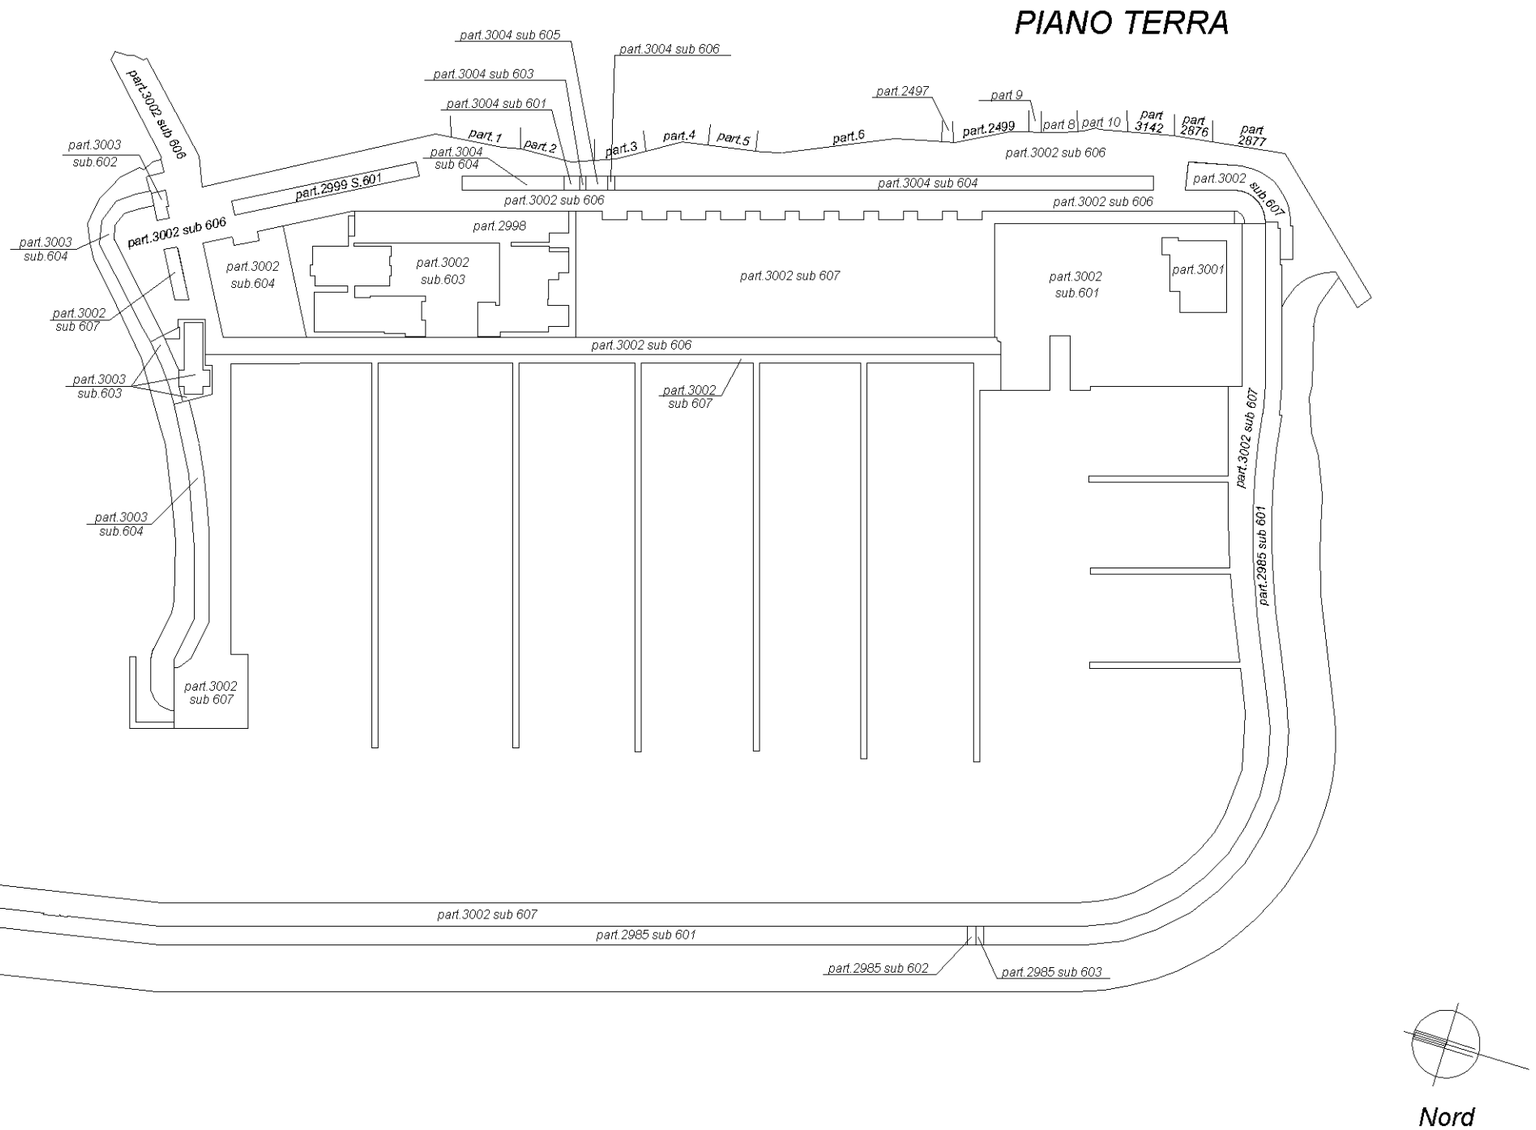

Data: 10/06/2019 - n. T372242 - Richiedente: Telematico