Mod. B (*Nuovo Catasto Edilizio Urbano*)

NUOVO CATASTO EDILIZIO URBANO

(R. DECRETO-LEGGE 13 APRILE 1939, N. 652)

Planimetria dell'immobile situato nel Comune di Ghirla (Valganna) *Via* G. Andreani

Ditta ARIAPERTA S.r.L con sede in S. Angelo Lodigiano

Allegata alla dichiarazione presentata all'Ufficio Tecnico Erariale di Varese

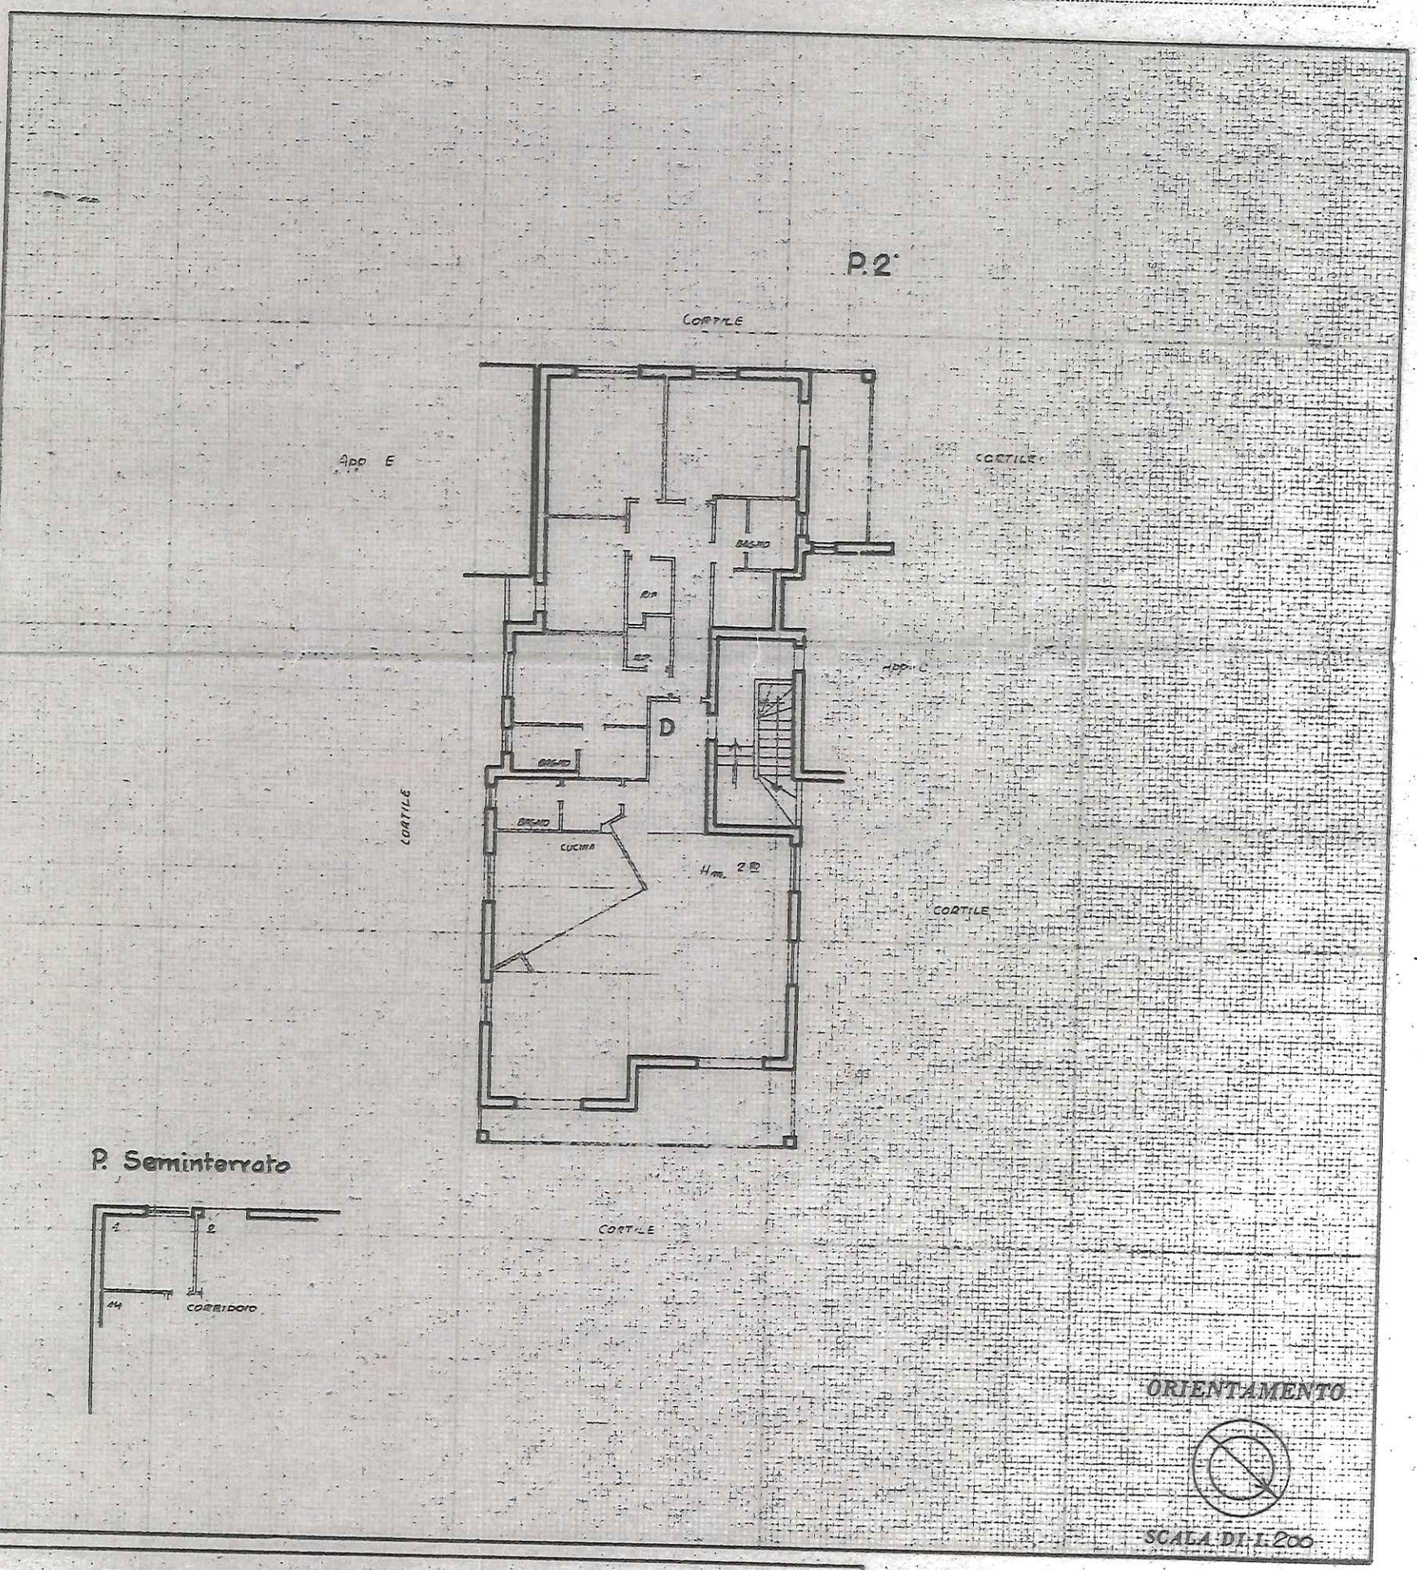

SPAZIO RISERVATO PER LE ANNOTAZIONI D'UFFICIO

DATA 27 GEN. 1978

PROT. N° 48

Compilata dal Geom. Ugo Ferrari
(Titolo, nome e cognome del tecnico)

Iscritto all'Albo de Geometri

della Provincia di Milano

DATA

Firma:

LIBRERIA DEGLI UFFICI
20121 MILANO