


TAV. I
Progetto: ...
Data: ...
Progetto di R.T.E. ai sensi dell'art. 9 comma 2 bis della
di un edificio sito in Corso S. Felice e Fortunato e censito cata
Provincia di Vicenza
Comune di Vicenza

TUTTI LE MISURE ANDRANNO VERIFICATE
N.CANTIERE

Scala 1:100

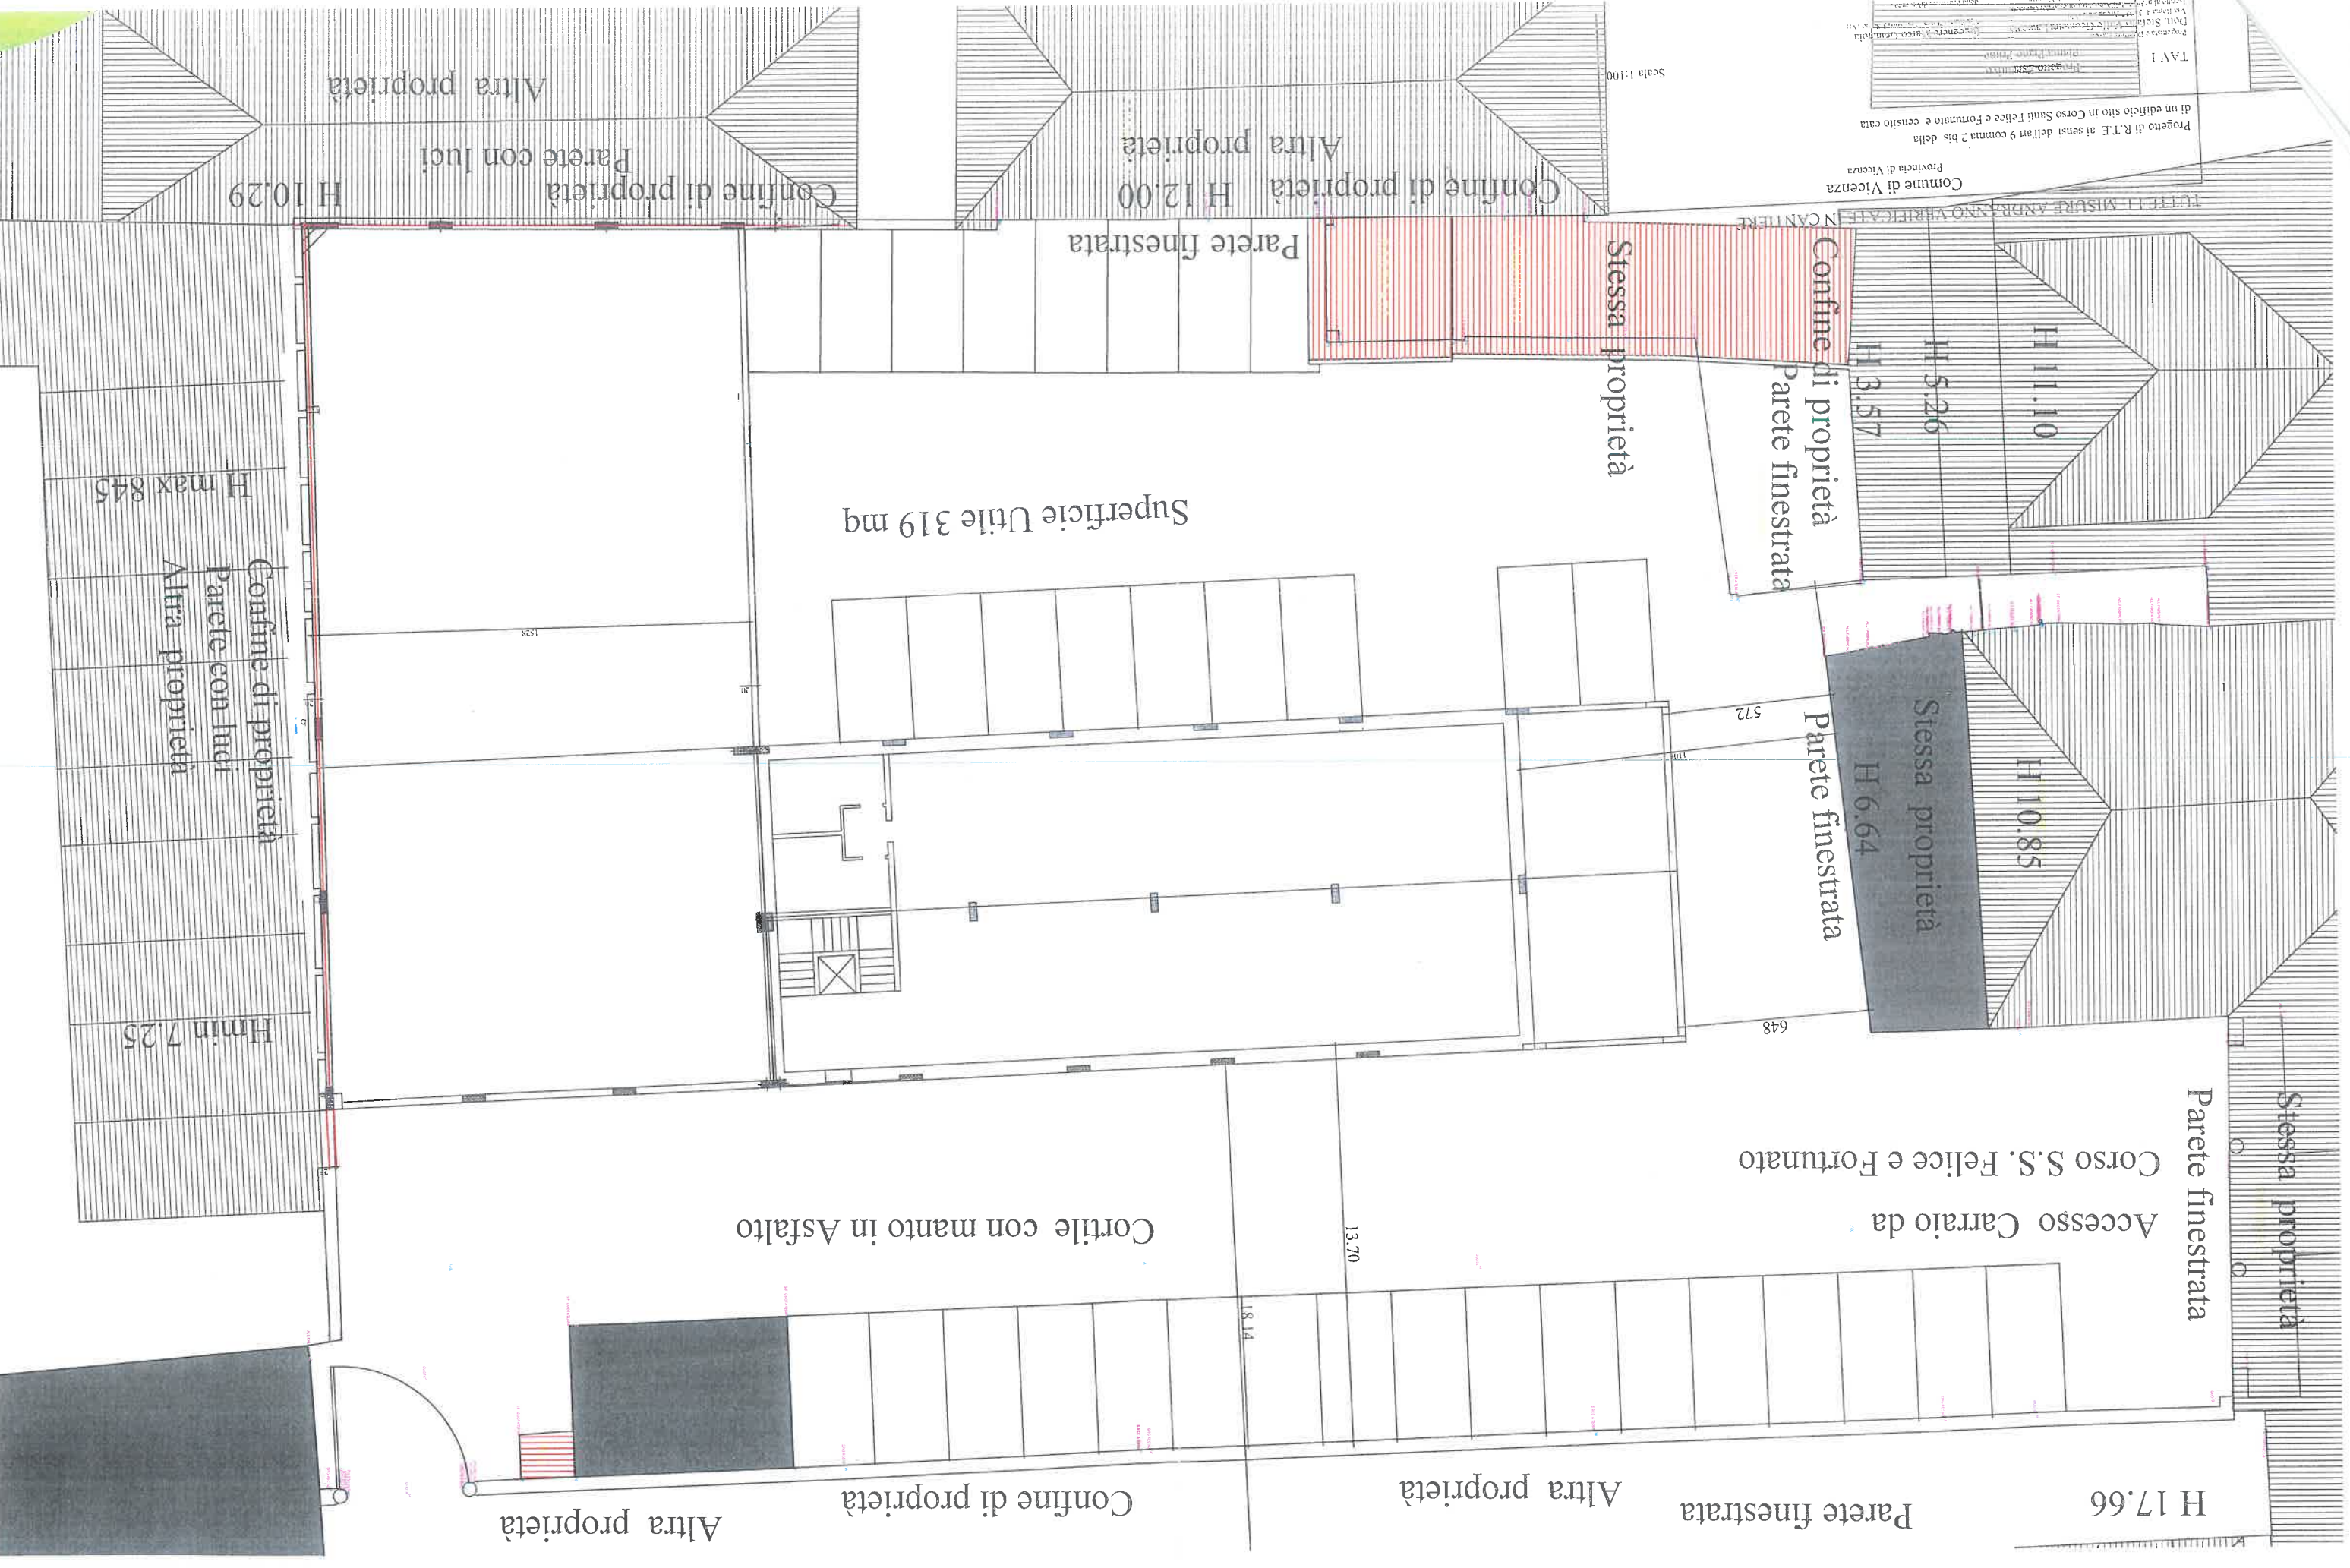

H 17.66

Parete finestrata

Altra proprietà

Confine di proprietà

Altra proprietà

Stessa proprietà

Parete finestrata

Accesso Carraio da
Corso S.S. Felice e Fortunato

H 10.85

Stessa proprietà
H 6.64

Parete finestrata

572

648

H 11.10

H 5.26

H 3.57

Confine di proprietà
Parete finestrata

Stessa proprietà

Parete finestrata

Confine di proprietà H 12.00
Altra proprietà

Superficie Utile 319 mq

Cortile con manto in Asfalto

13.70

18.14

Altra proprietà

Confine di proprietà
Parete con luci

H 10.29

H max 8.45

Confine di proprietà
Parete con luci
Altra proprietà

H min 7.25