


via Primo Levi



Area edificabile  
3800 m<sup>2</sup>

via Traversagno



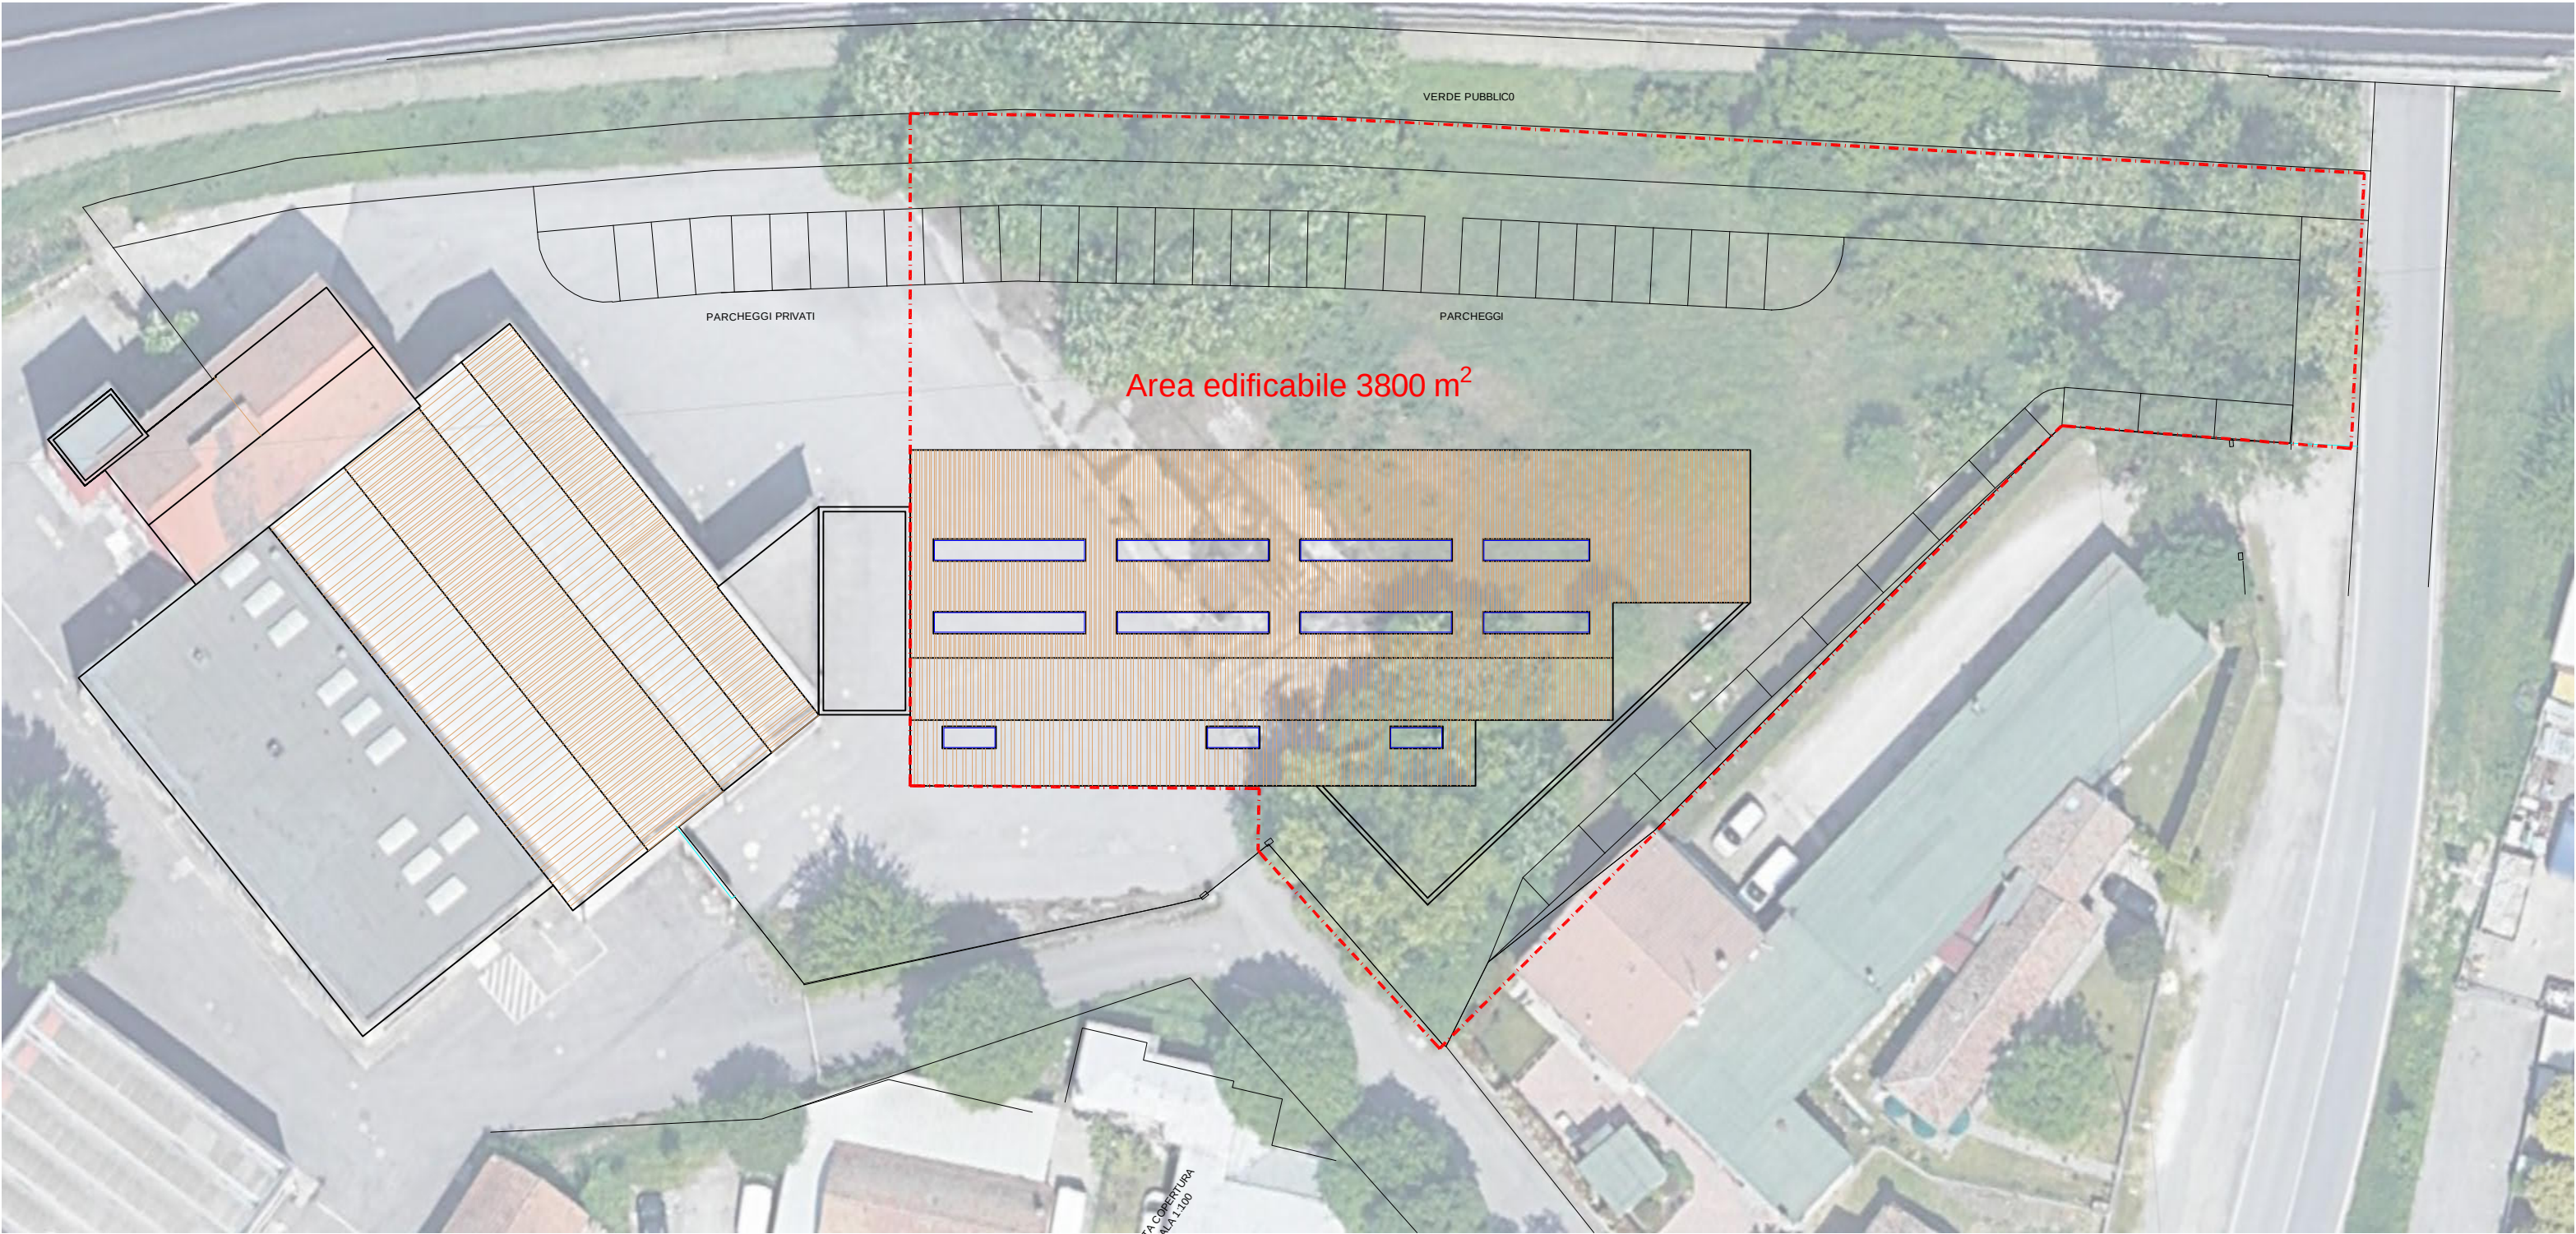



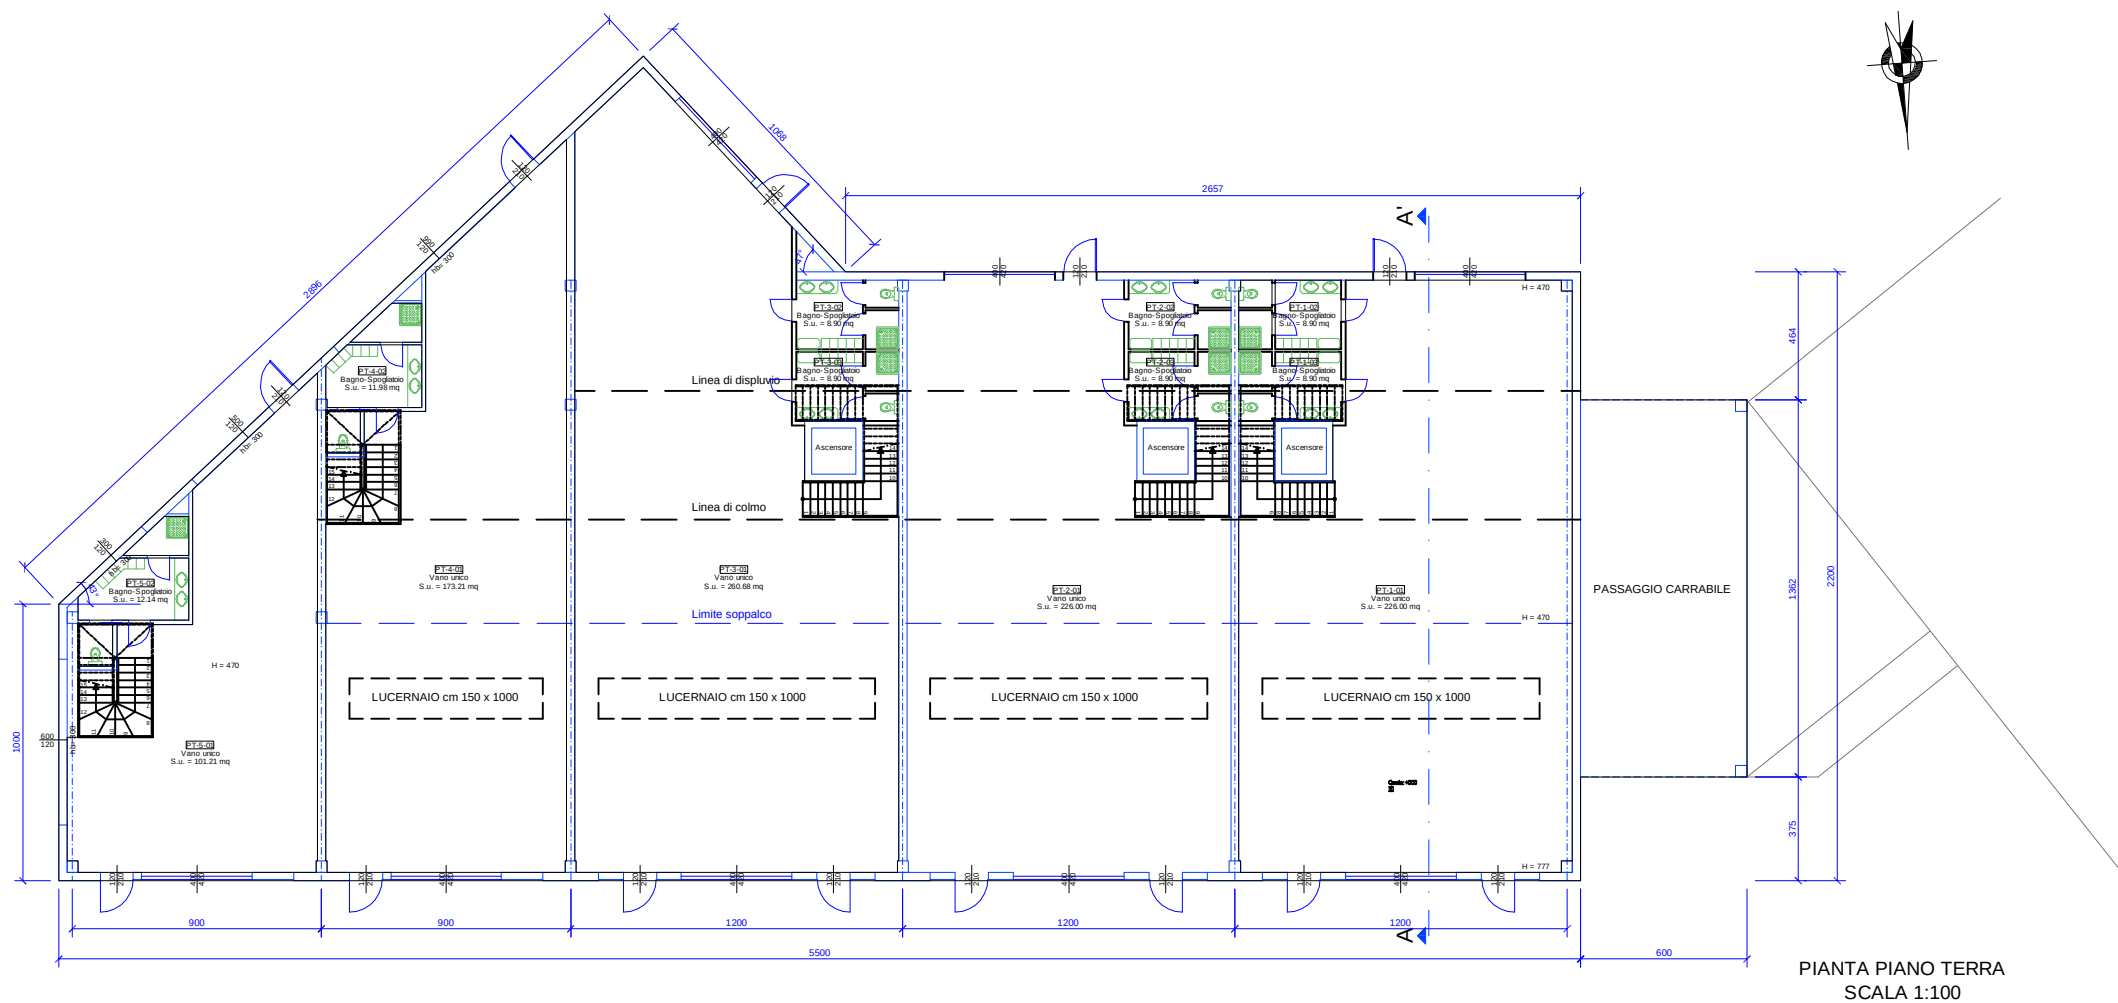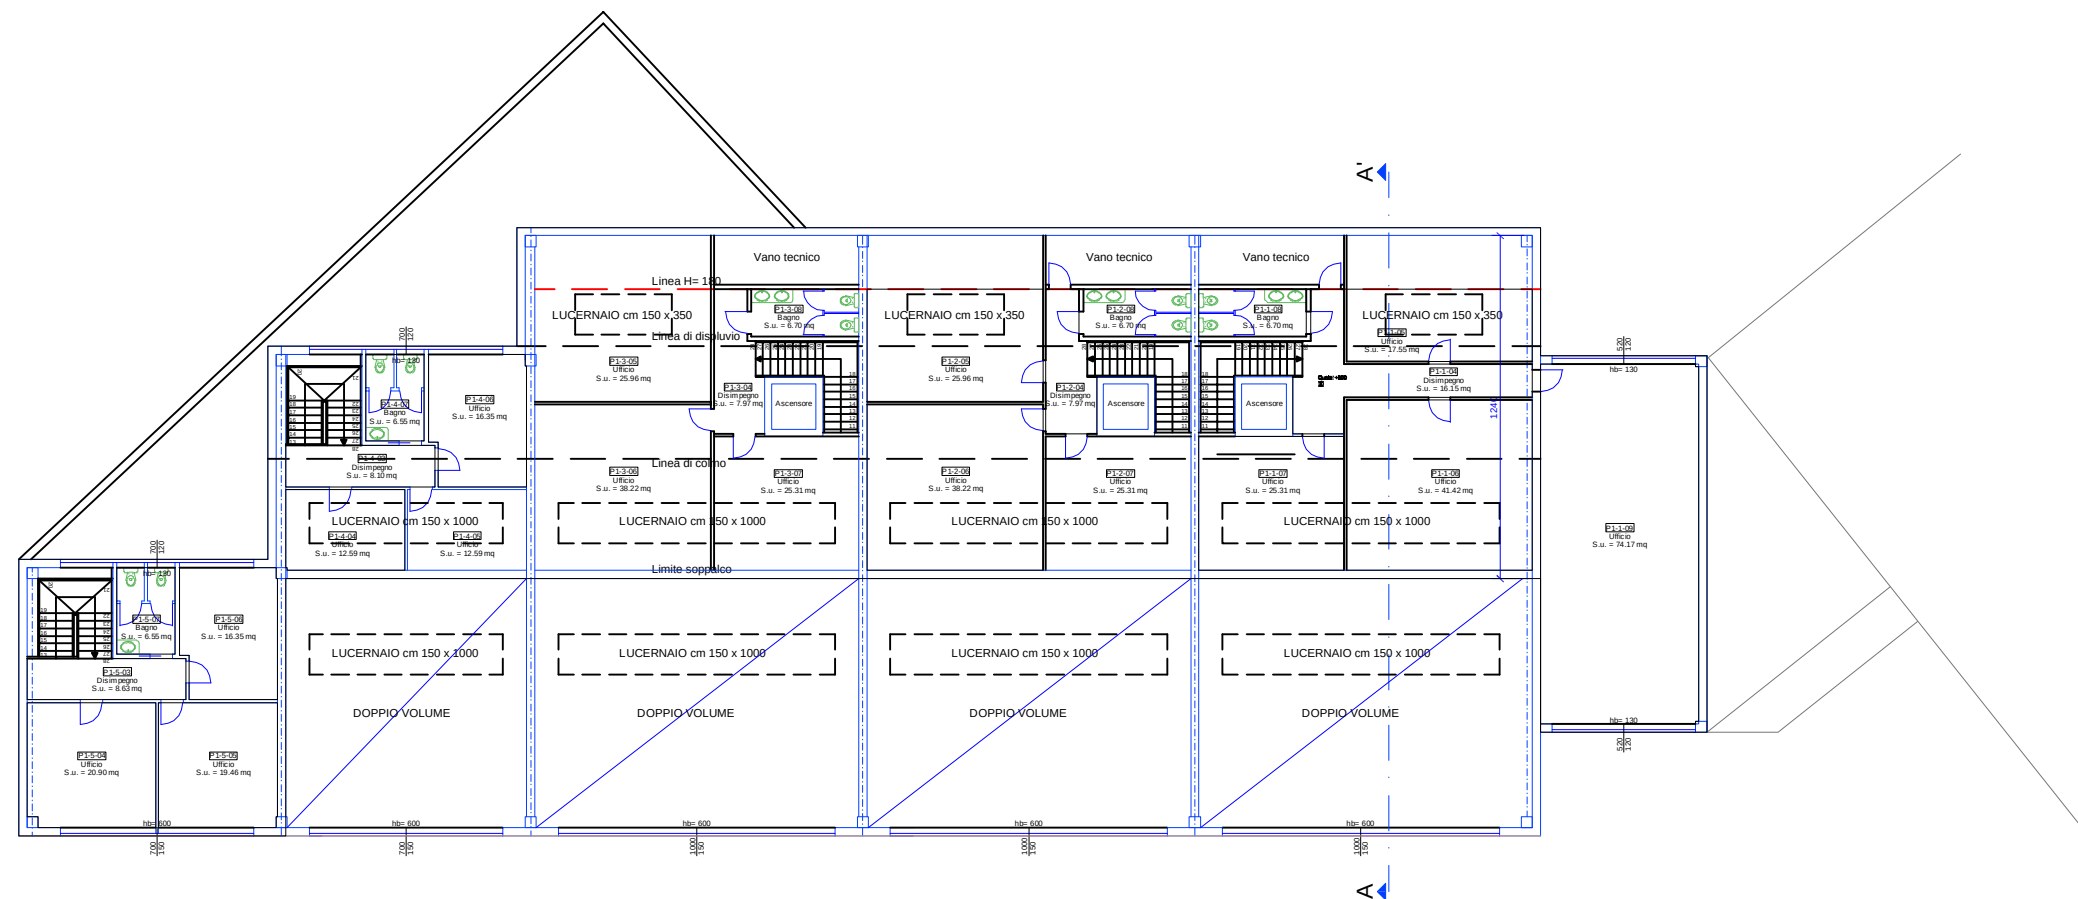

COMUNE DI FERRARA

PROVINCIA DI FERRARA

Progetto:

NUOVA COSTRUZIONE  
DI N° 5 UNITA' ARTIGIANALI / COMMERCIALI  
A FERRARA, IN VIA TRAVERSAGNO N° 35/B

Studio Ingegneri Associati

Michele Fergnani, Fabrizio Brunetti

PROGETTAZIONE INGEGNERIA CIVILE - IDRAULICA  
NORMATIVA ANTINCENDIO - PIANI DI SICUREZZA  
RELIEVI TOPOGRAFICI - PRATICHE CATASTALI



VIA MASCHERAION N. 17

44100 FERRARA





TEL.: 0532 210796  
FAX.: 0532 215214

FAX.: 0532 215214  
E-MAIL: segreteria@univis.it

100

Girasole S.r.l.  
via Traversagno n° 35  
44100 Ferrara

Stato di progetto:  
Piante

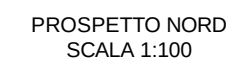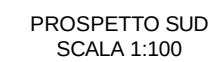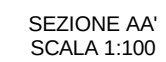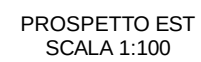

PROVINCIA DI FERRARA

Progetto:

NUOVA COSTRUZIONE

DI N° 5 UNITA' ARTIGIANALI / COMMERCIALI  
A FERRARA, IN VIA TRAVERSAGNO N° 35/B

Studio Ingegneri Associati

**Michele Fergnani, Fabrizio Brunetti**

VIA MASCHERAO N. 17  
44100 FERRARA  
TEL.: 0532 210796  
FAX.: 0532 215210  
E-MAIL: [segreteria@stinas.it](mailto:segreteria@stinas.it)

Girasole S.r.l.  
via Traversagno n° 35D/2  
44100 Ferrara

Stato di progetto:  
Prospetti e sezione

Timbro e Firma

|            |       |
|------------|-------|
| Scala dis. | 1:100 |
|------------|-------|

Descrizione tavola:











1.100

|         |                |      |      |
|---------|----------------|------|------|
| N° Rev. | Note Revisione | Data | Nome |
|---------|----------------|------|------|