

MODULARIO  
F. rig. rend. 497



MINISTERO DELLE FINANZE  
DIPARTIMENTO DEL TERRITORIO



**CATASTO EDILIZIO URBANO** (RDL 13-4-1939, n. 652)

MOD. BN (CEU)

LIRE  
500

Planimetria di u.i.u. in Comune di **CASTELLAR** via **MAESTRA**

CIV. **11**

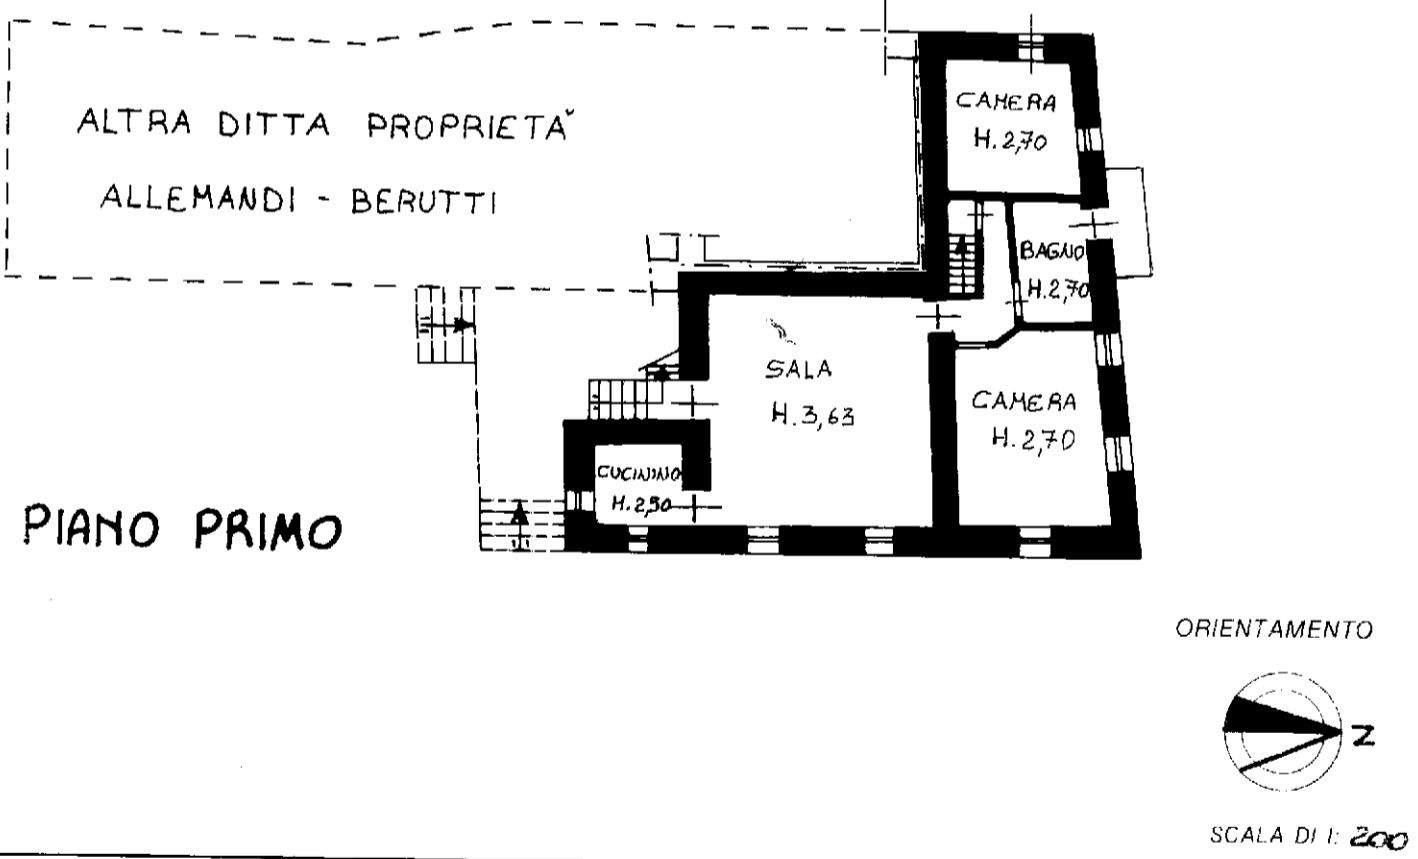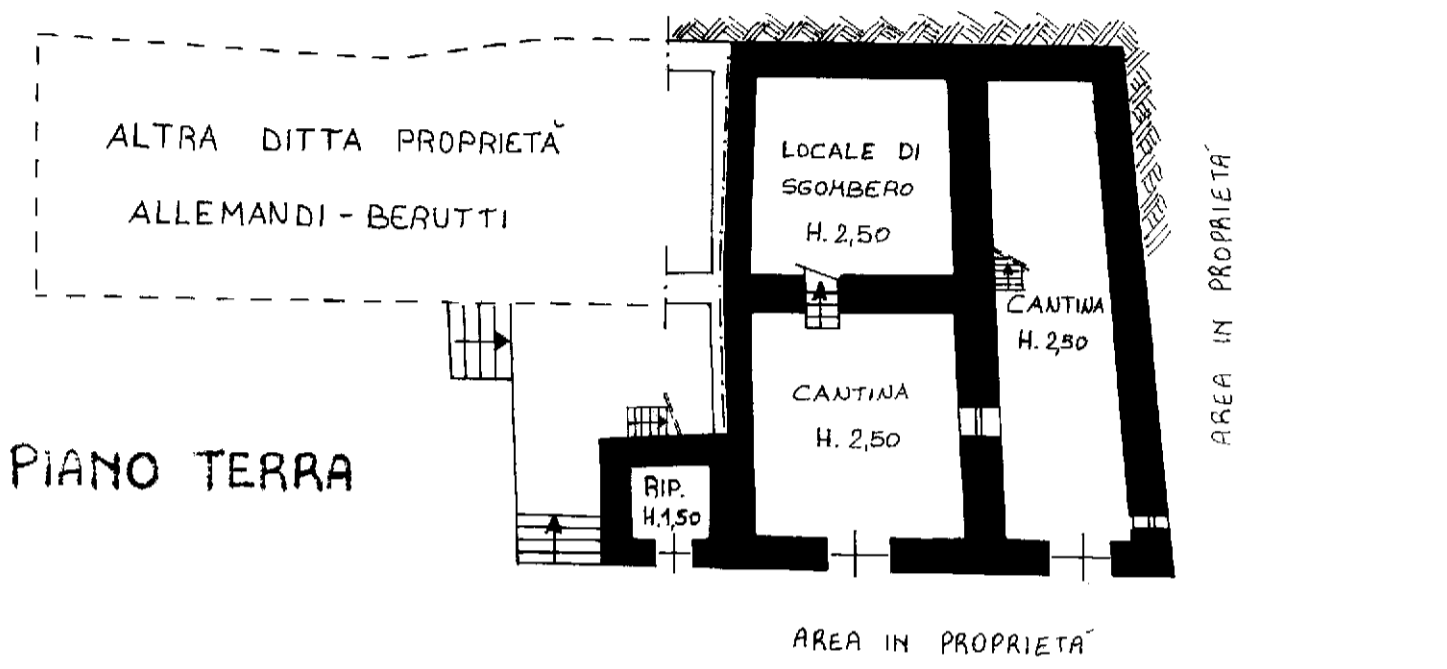

Dichiarazione di N.C.   
 Denuncia di variazione   
 Identificativi catastali  
 F. 4  
 n. 390 sub. \_\_\_\_\_

Compilata dal **GEOMETRA**  
**TOSELLI MARCO GIUSEPPE**  
 (Titolo, cognome e nome)  
 Iscritto all'albo dei **GEOMETRI**  
 della provincia di **CUNEO** n. **2540**  
 data **23-2-2001** Firma *Toselli Marco*



RISERVATO ALL'UFFICIO