Agenzia del Territorio
CATASTO FABBRICATI
Ufficio Provinciale di
Mantova

Dichiarazione protocollo n. MN0148155del 05/12/2012

Planimetria di u.i.u. in Comune di Curtatone

Via Guglielmo Marconi civ. 37

Identificativi Catastali:
Sezione:
Foglio: 53
Particella: 157
Subalterno: 6

Compilata da:
Bugnotto Gino
Iscritto all'albo:
Geometri
Prov. Mantova N. 1543

Scheda n. 1 Scala 1:200

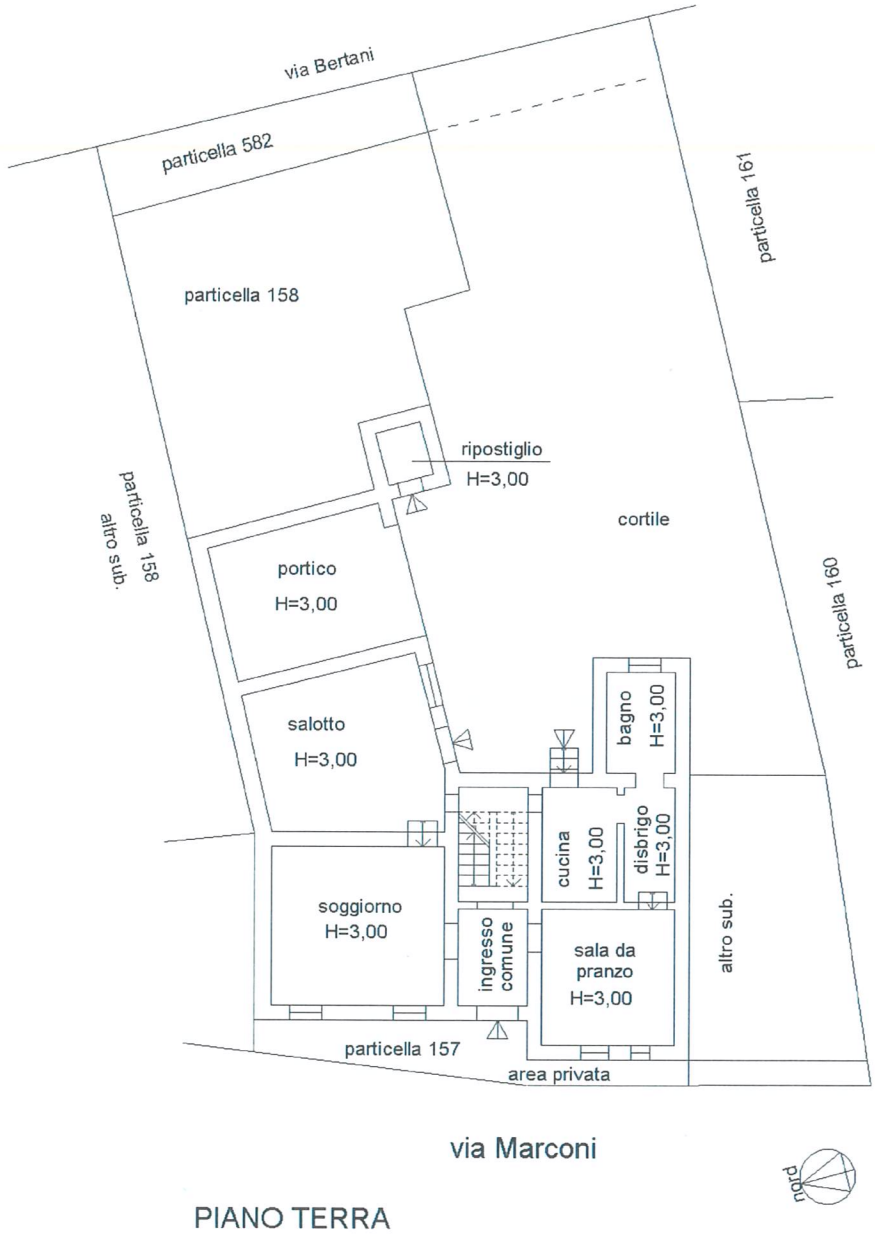

PIANO TERRA

Catasto dei Fabbricati - Situazione al 07/07/2020 - Comune di CURTATONE (D227) - < Foglio: 53 - Particella: 157 - Subalterno: 6 >
VIA MARCONI GUGLIELMO n. 37 piano: T;

Ultima planimetria in atti