


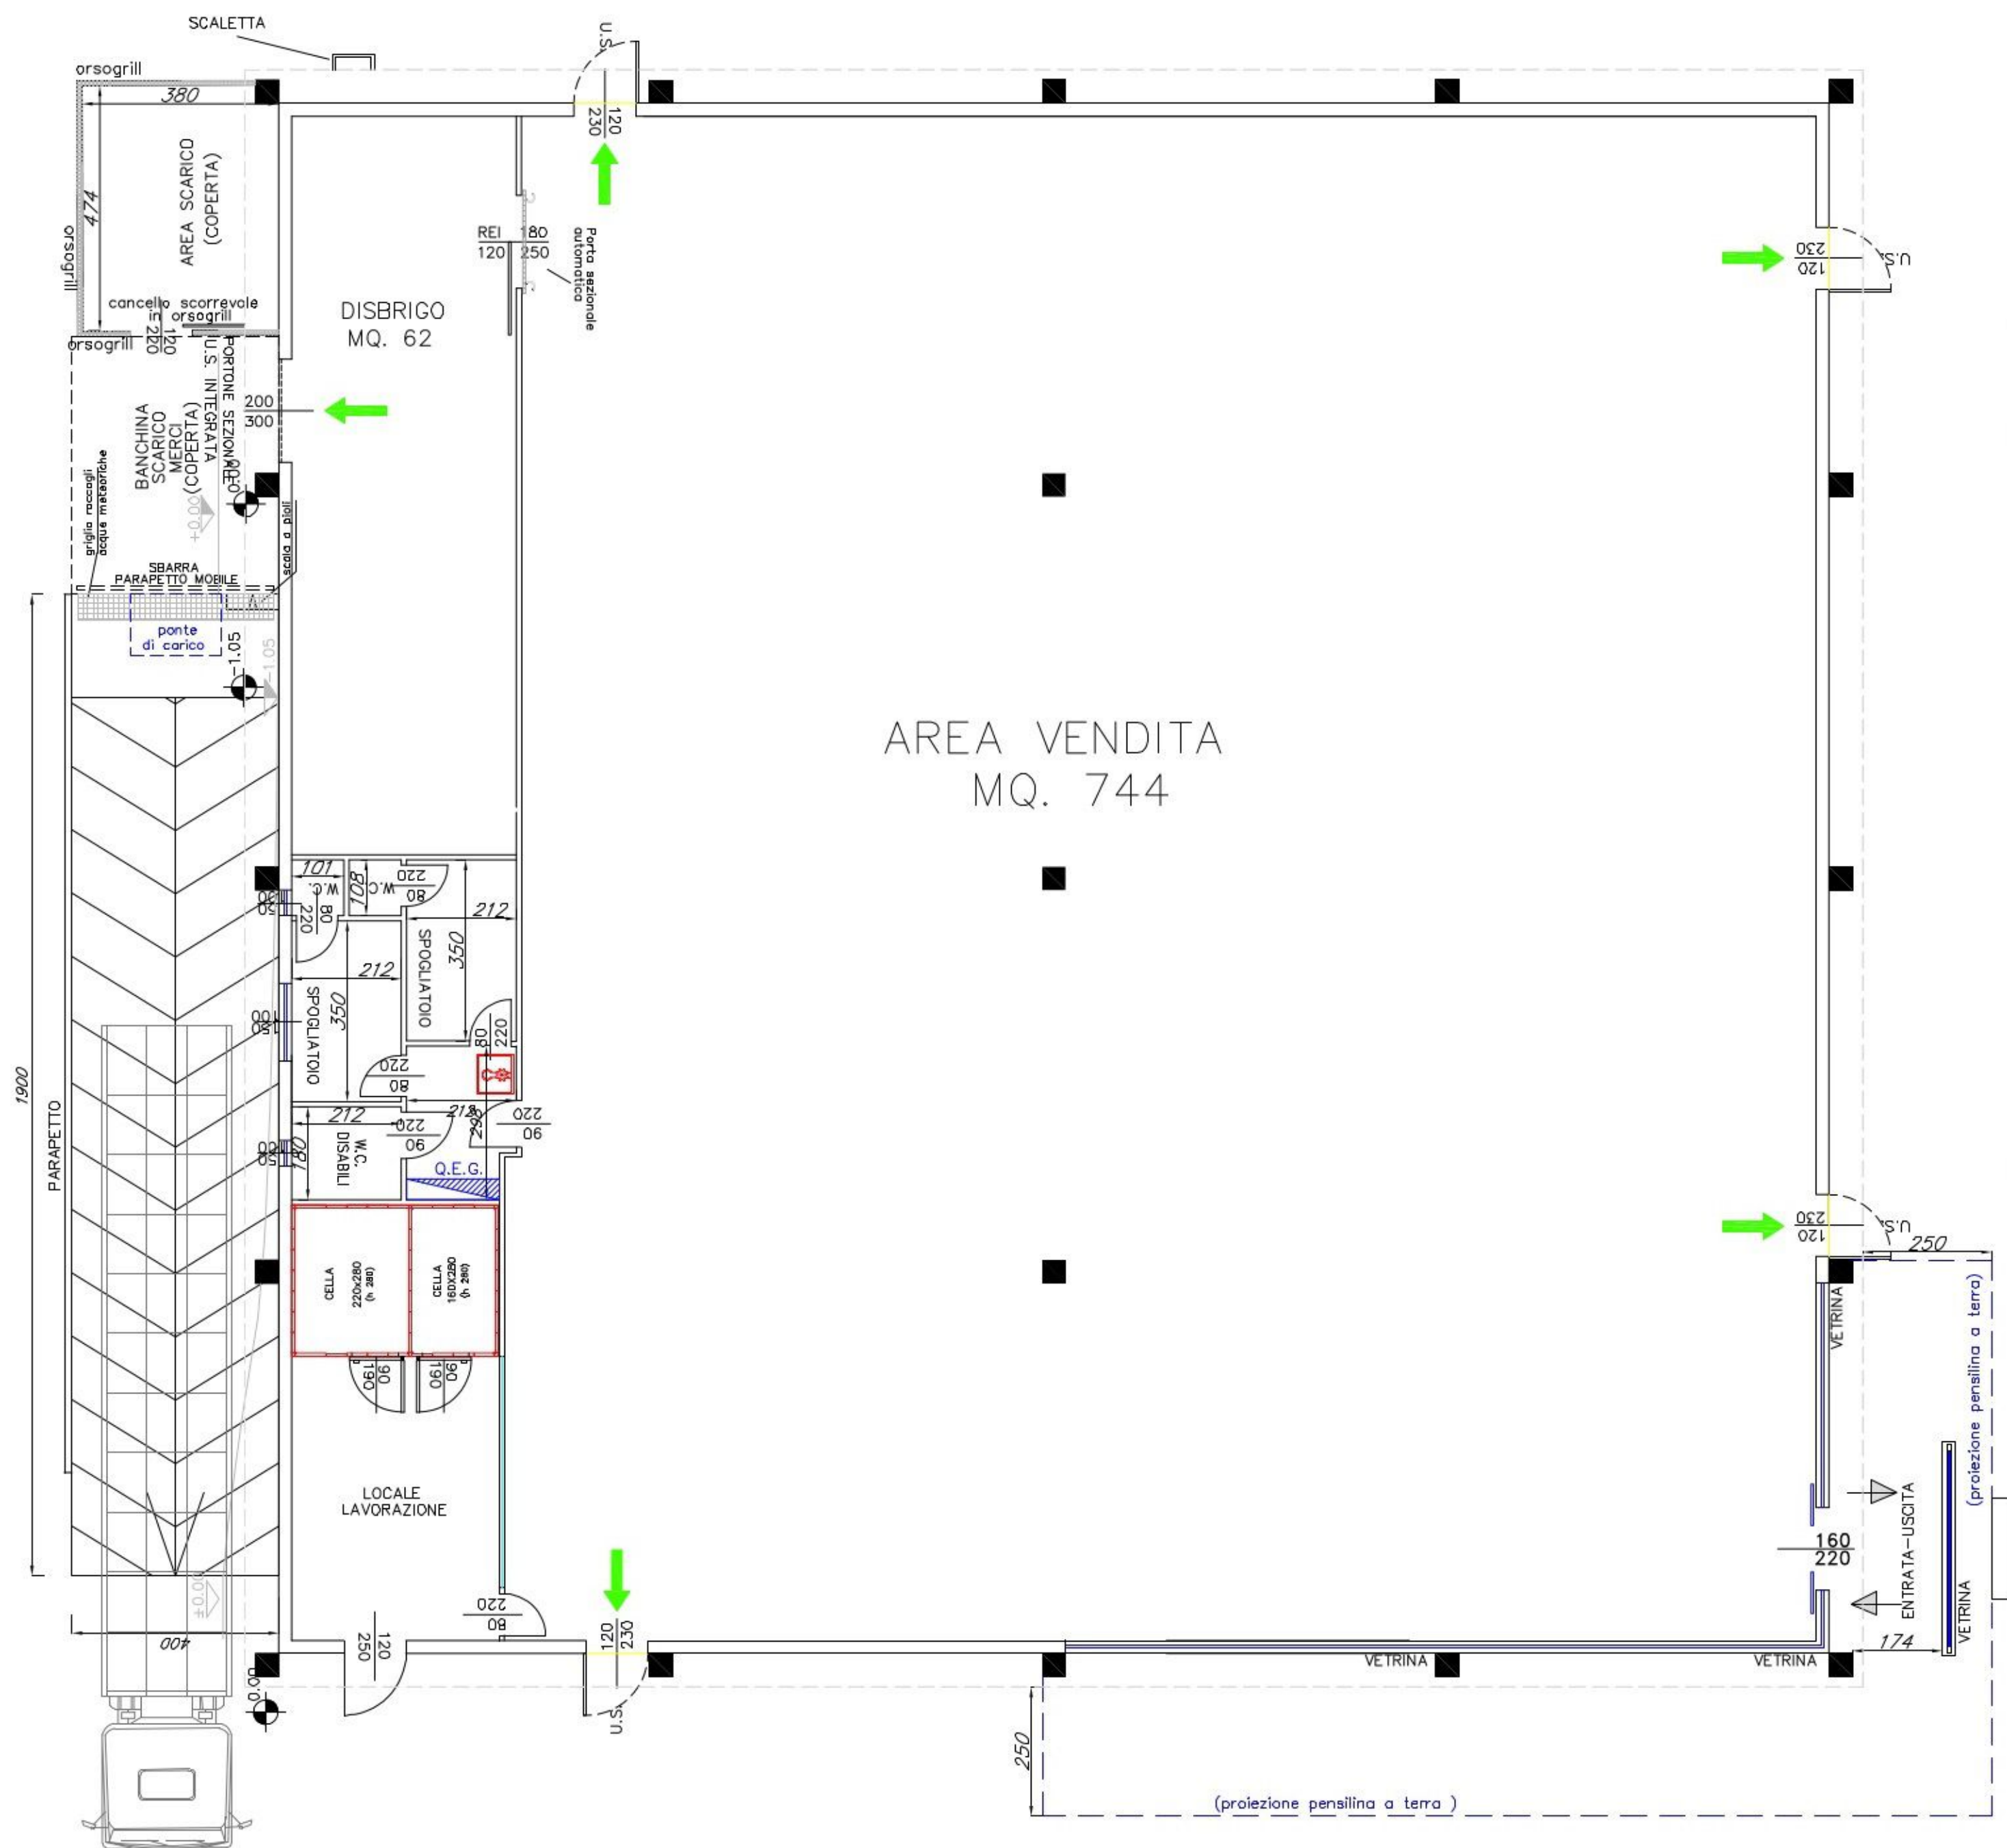

SUPERFICIE LOTTO	mq 4.014
SUPERFICIE FABBRICATO	mq 980
SUPERFICIE PARCHEGGIO	mq 3.034
POSTI AUTO	110
SUPERFICIE POSTI AUTO	mq 1.375
AREA VENDITA	mq 744
SUPERFICIE DISBRIGO	mq 62
SUPERFICIE SERVIZI	mq 69