


**STATO DI PROGETTO - SCALA 1:100**

Prospetto




Altezze per il calcolo dei parametri urbanistici (con applicazione del DLgs. 102/2014)

Sezione

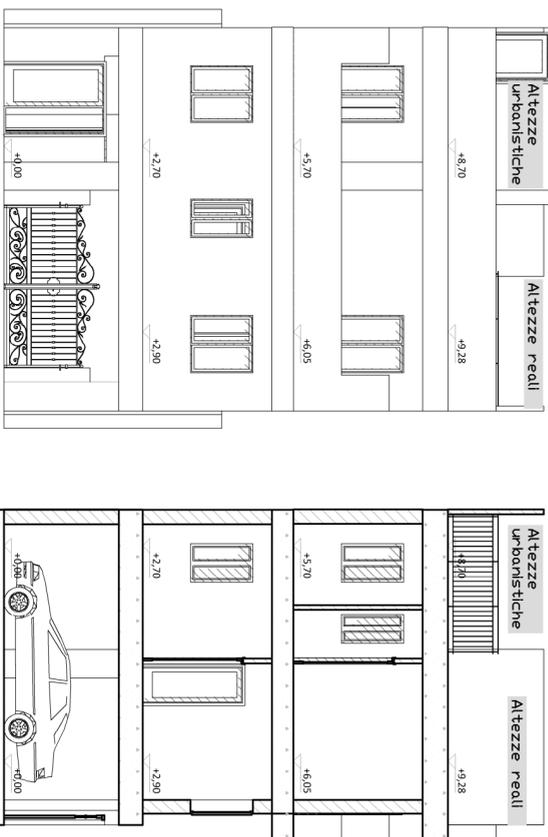


**STATO DI FATTO - SCALA 1:100**


Piano Interrato

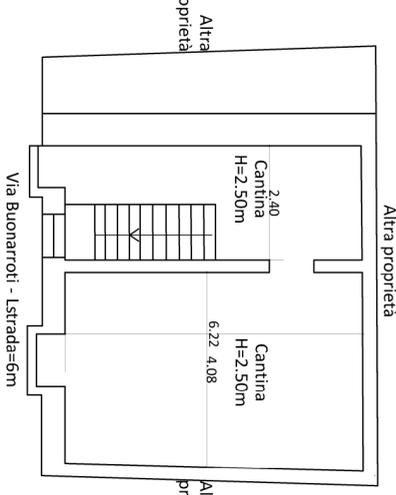


Piano Terra

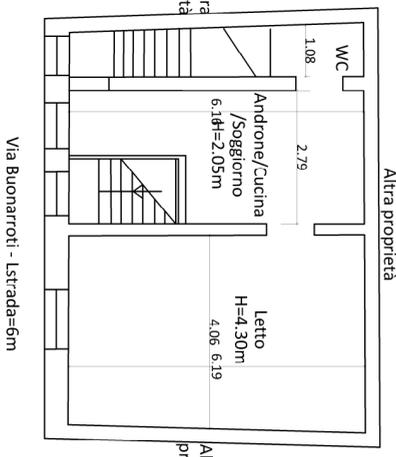

Piano Ammezzato

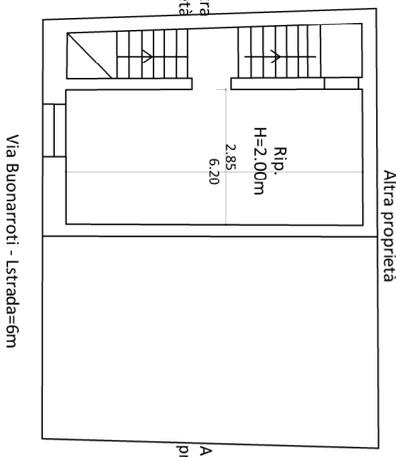

Lastrico solare

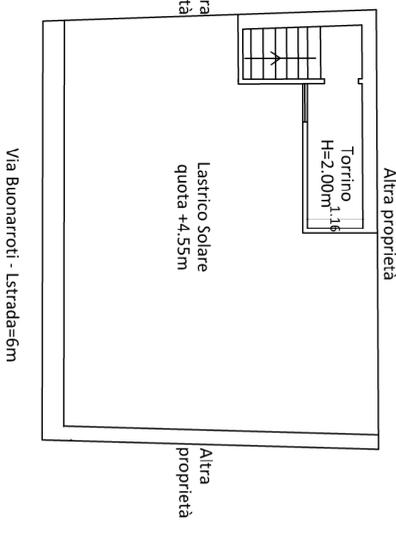


Prospetto




**STATO DI PROGETTO - SCALA 1:100**


Piano Interrato

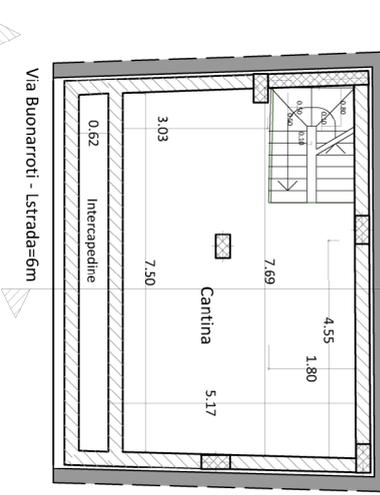


Piano Terra/Pilotis

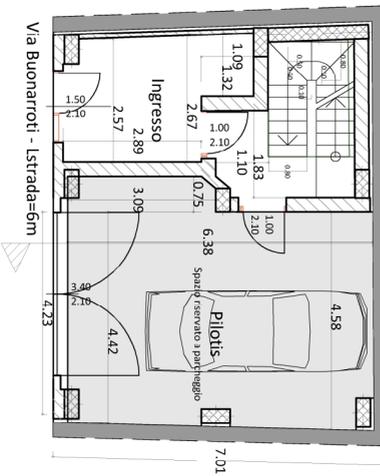


Piano Primo

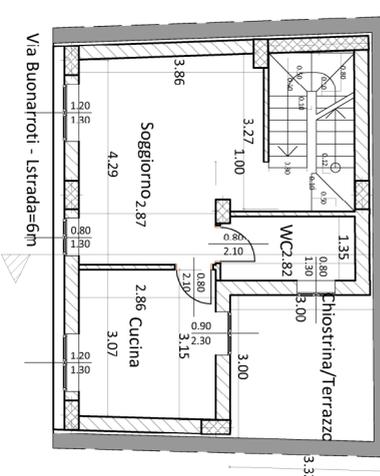


Piano Secondo

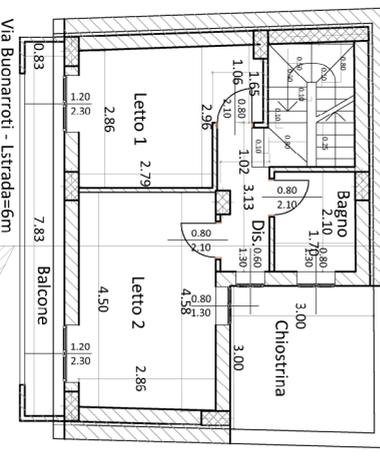

Piano Lastrico Solare

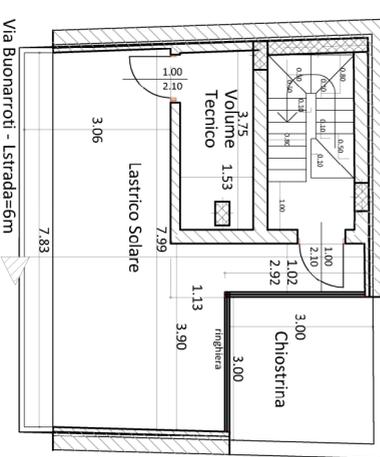

Piano Calpestio Torino

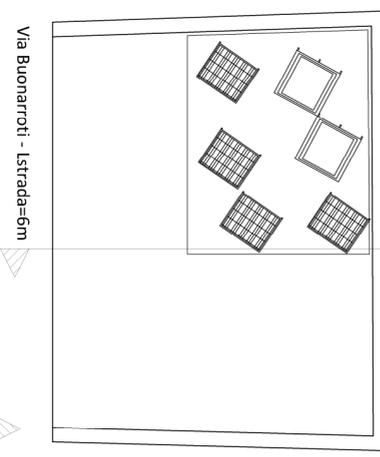

Prospetto

Prospetto

Prospetto

Prospetto

Prospetto

Prospetto

Prospetto