Data: 21/11/2018 - n. T59639 - Richiedente: CVLFBL76R67C912Z

Agenzia del Territorio
CATASTO FABBRICATI
Ufficio Provinciale di
Ferrara

Dichiarazione protocollo n. FE0099467 del 04/06/2007

Planimetria di u.i.u. in Comune di Comacchio

Viale Lungomare Italia civ. 121

Identificativi Catastali:	Compilata da:
Sezione:	Parmeggiani Gualtiero
Foglio: 29	Iscritto all'albo: Geometri
Particella: 170	
Subalterno: 9	Prov. Bologna N. 2787

Scheda n. 1 Scala 1: 200

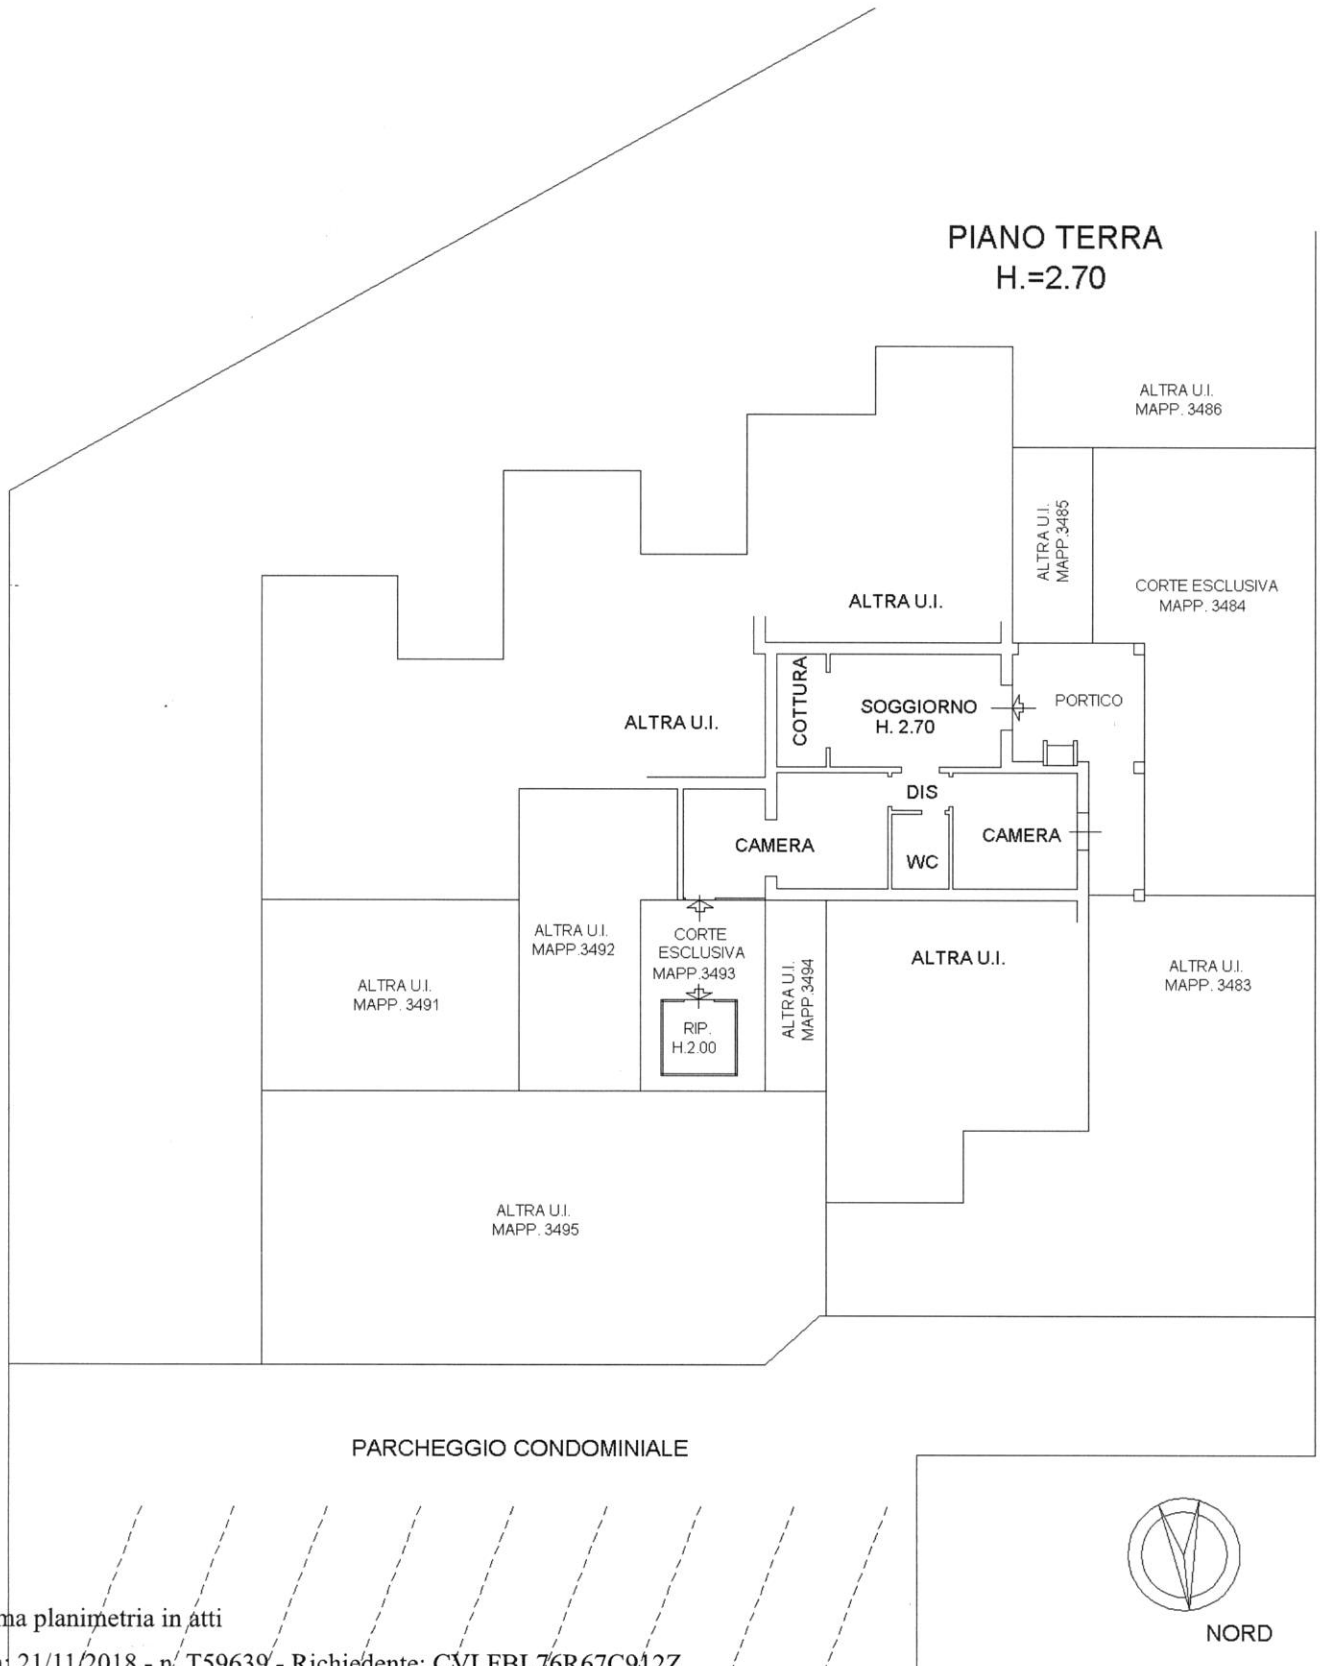

Catasto dei Fabbricati - Situazione al 21/11/2018 - Comune di COMACCHIO (C912) - < Foglio: 29 - Particella: 170 - Subalterno: 9 >
UNICOMARE ITALIA n. 121 piano: T;
Ultima planimetria in atti
Data: 21/11/2018 - n. T59639 - Richiedente: CVLFBL76R67C912Z
Totale schede: 1 - Formato di acquisizione: A4(210x297) - Formato stampa richiesto: A4(210x297)