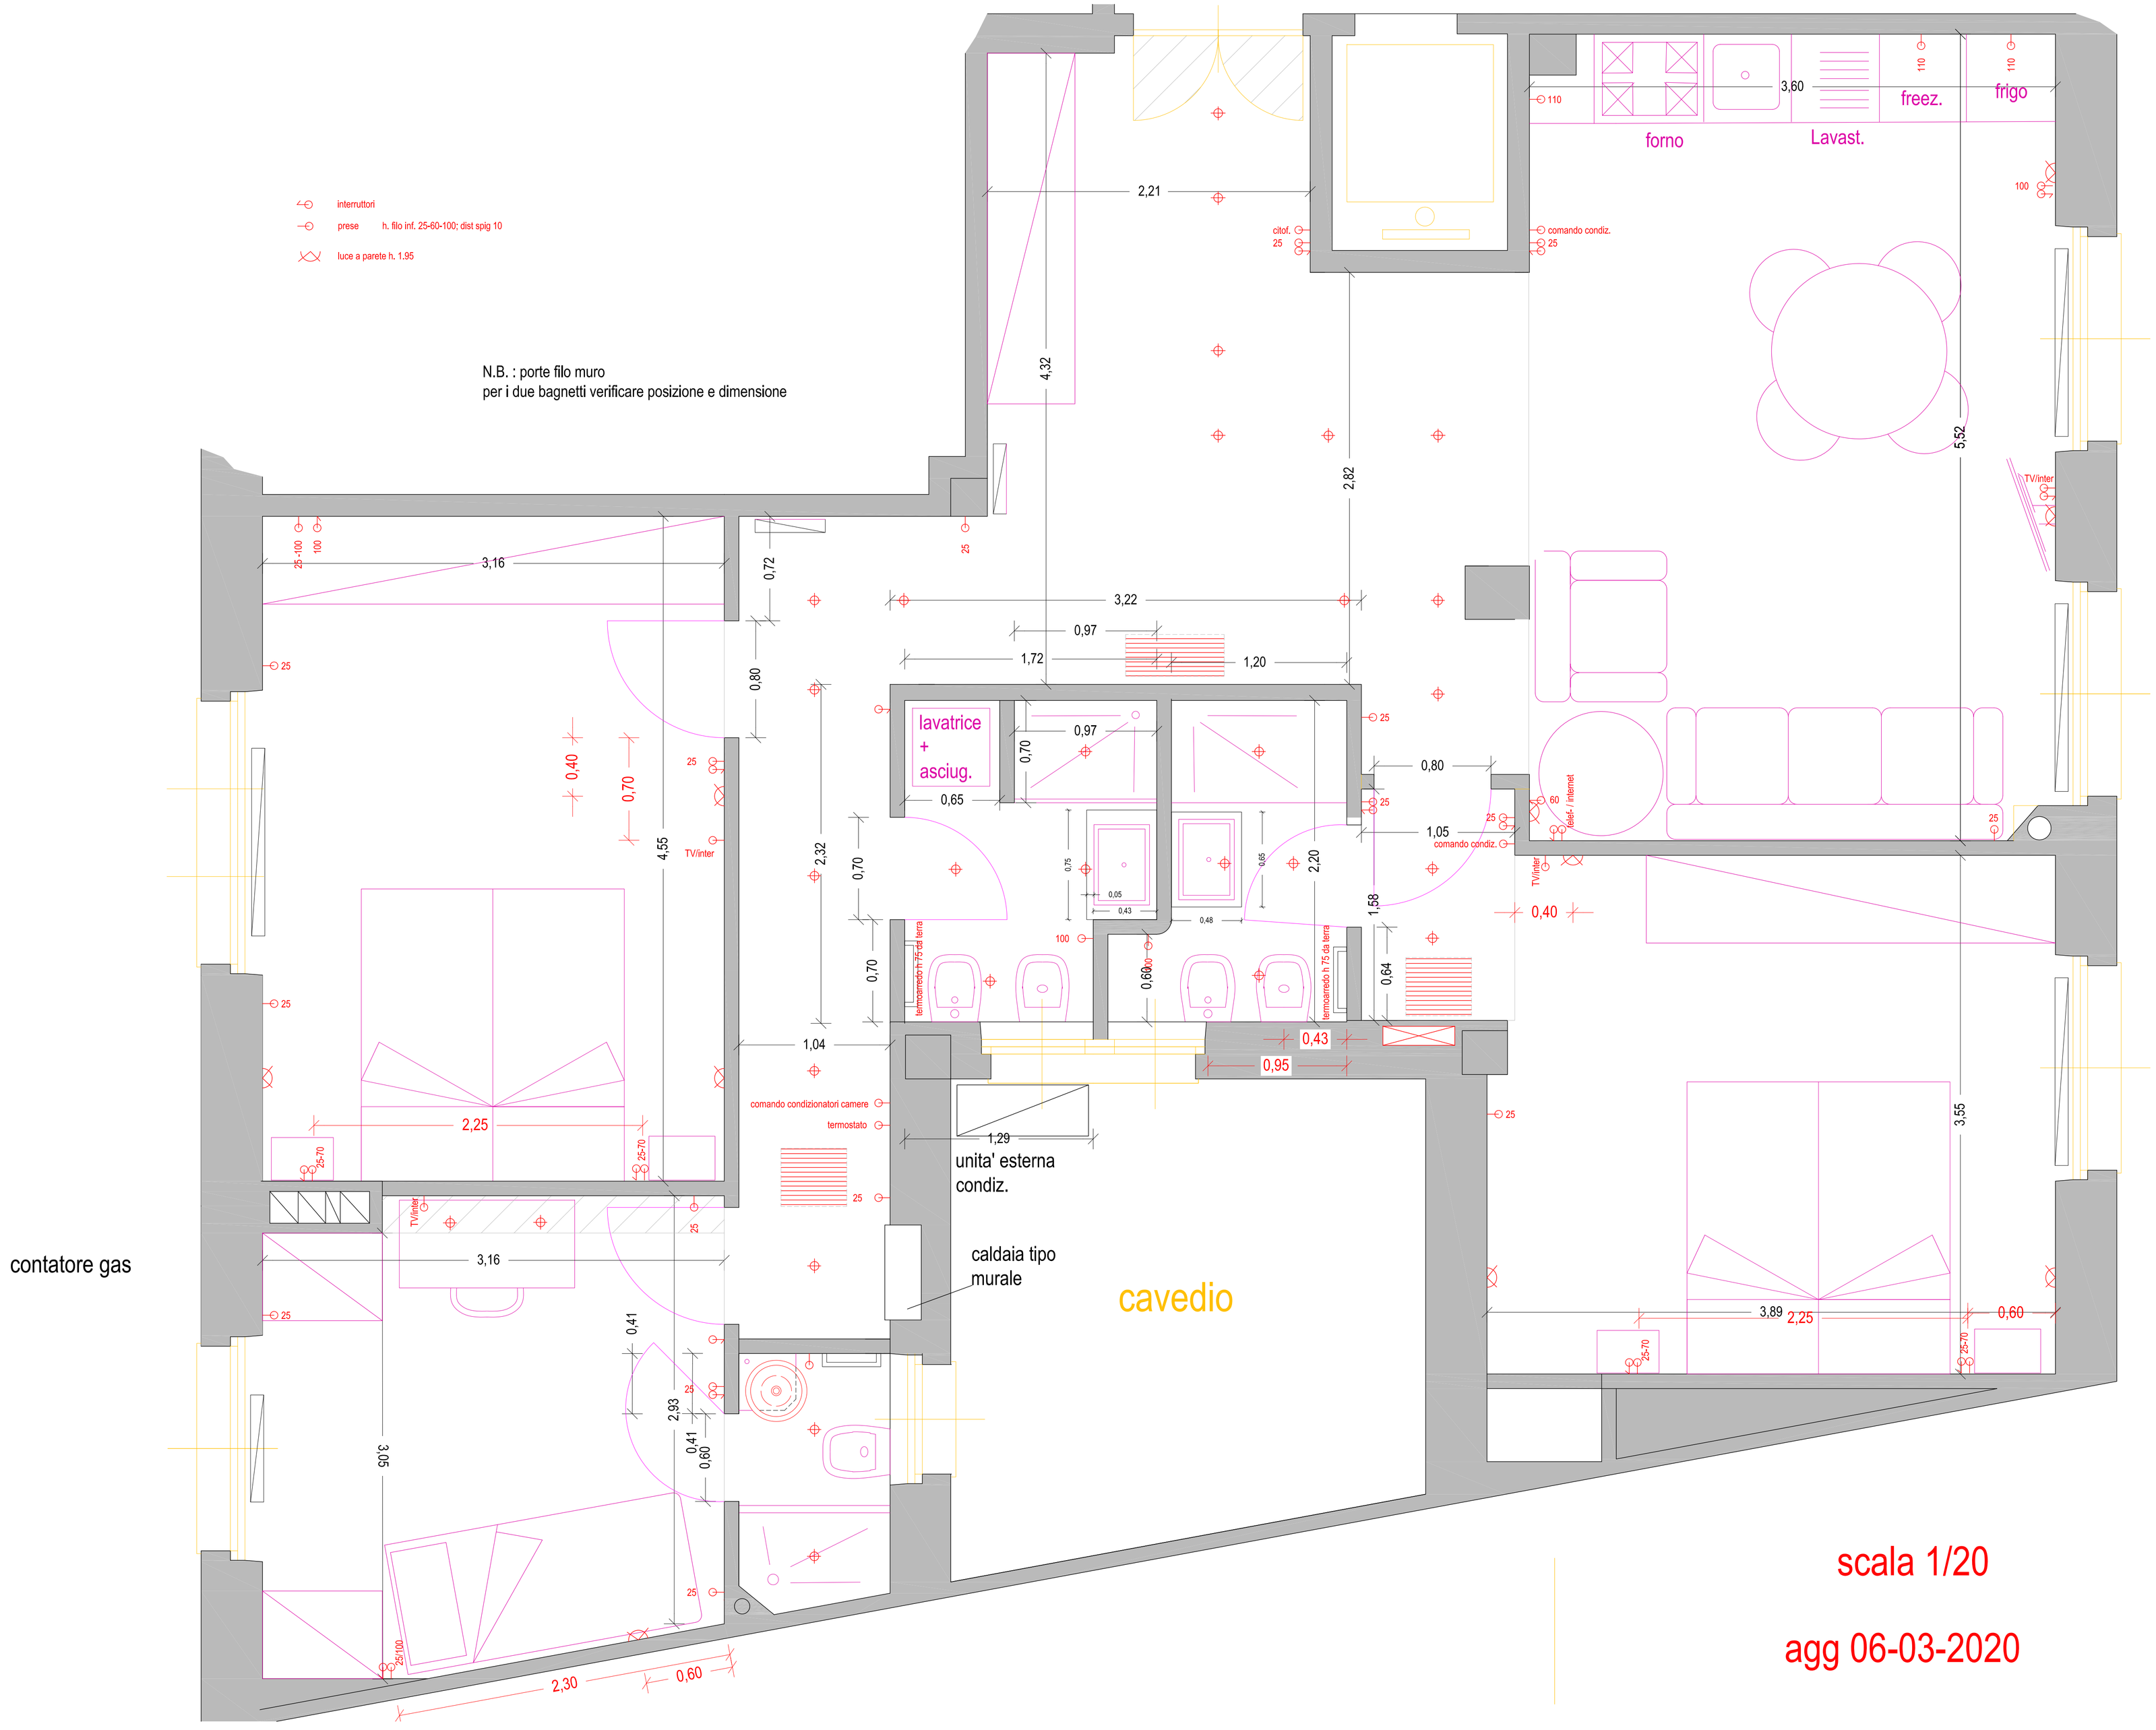
interruttori
prese h. filo inf. 25-60-100; dist spig 10
luce a parete h. 1.95
N.B. : porte filo muro
per i due bagnetti verificare posizione e dimensione
forno
Lavast.
freez.
frigo
citof.
comando condiz.
lavatrice
+
asciug.
termoarredo h 75 da terra
comando condizionatori camere
termostato
unita' esterna
condiz.
caldaia tipo
murale
cavedio
contatore gas
TV/inter
tele- / internet
Cortile
scala 1/20
agg 06-03-2020