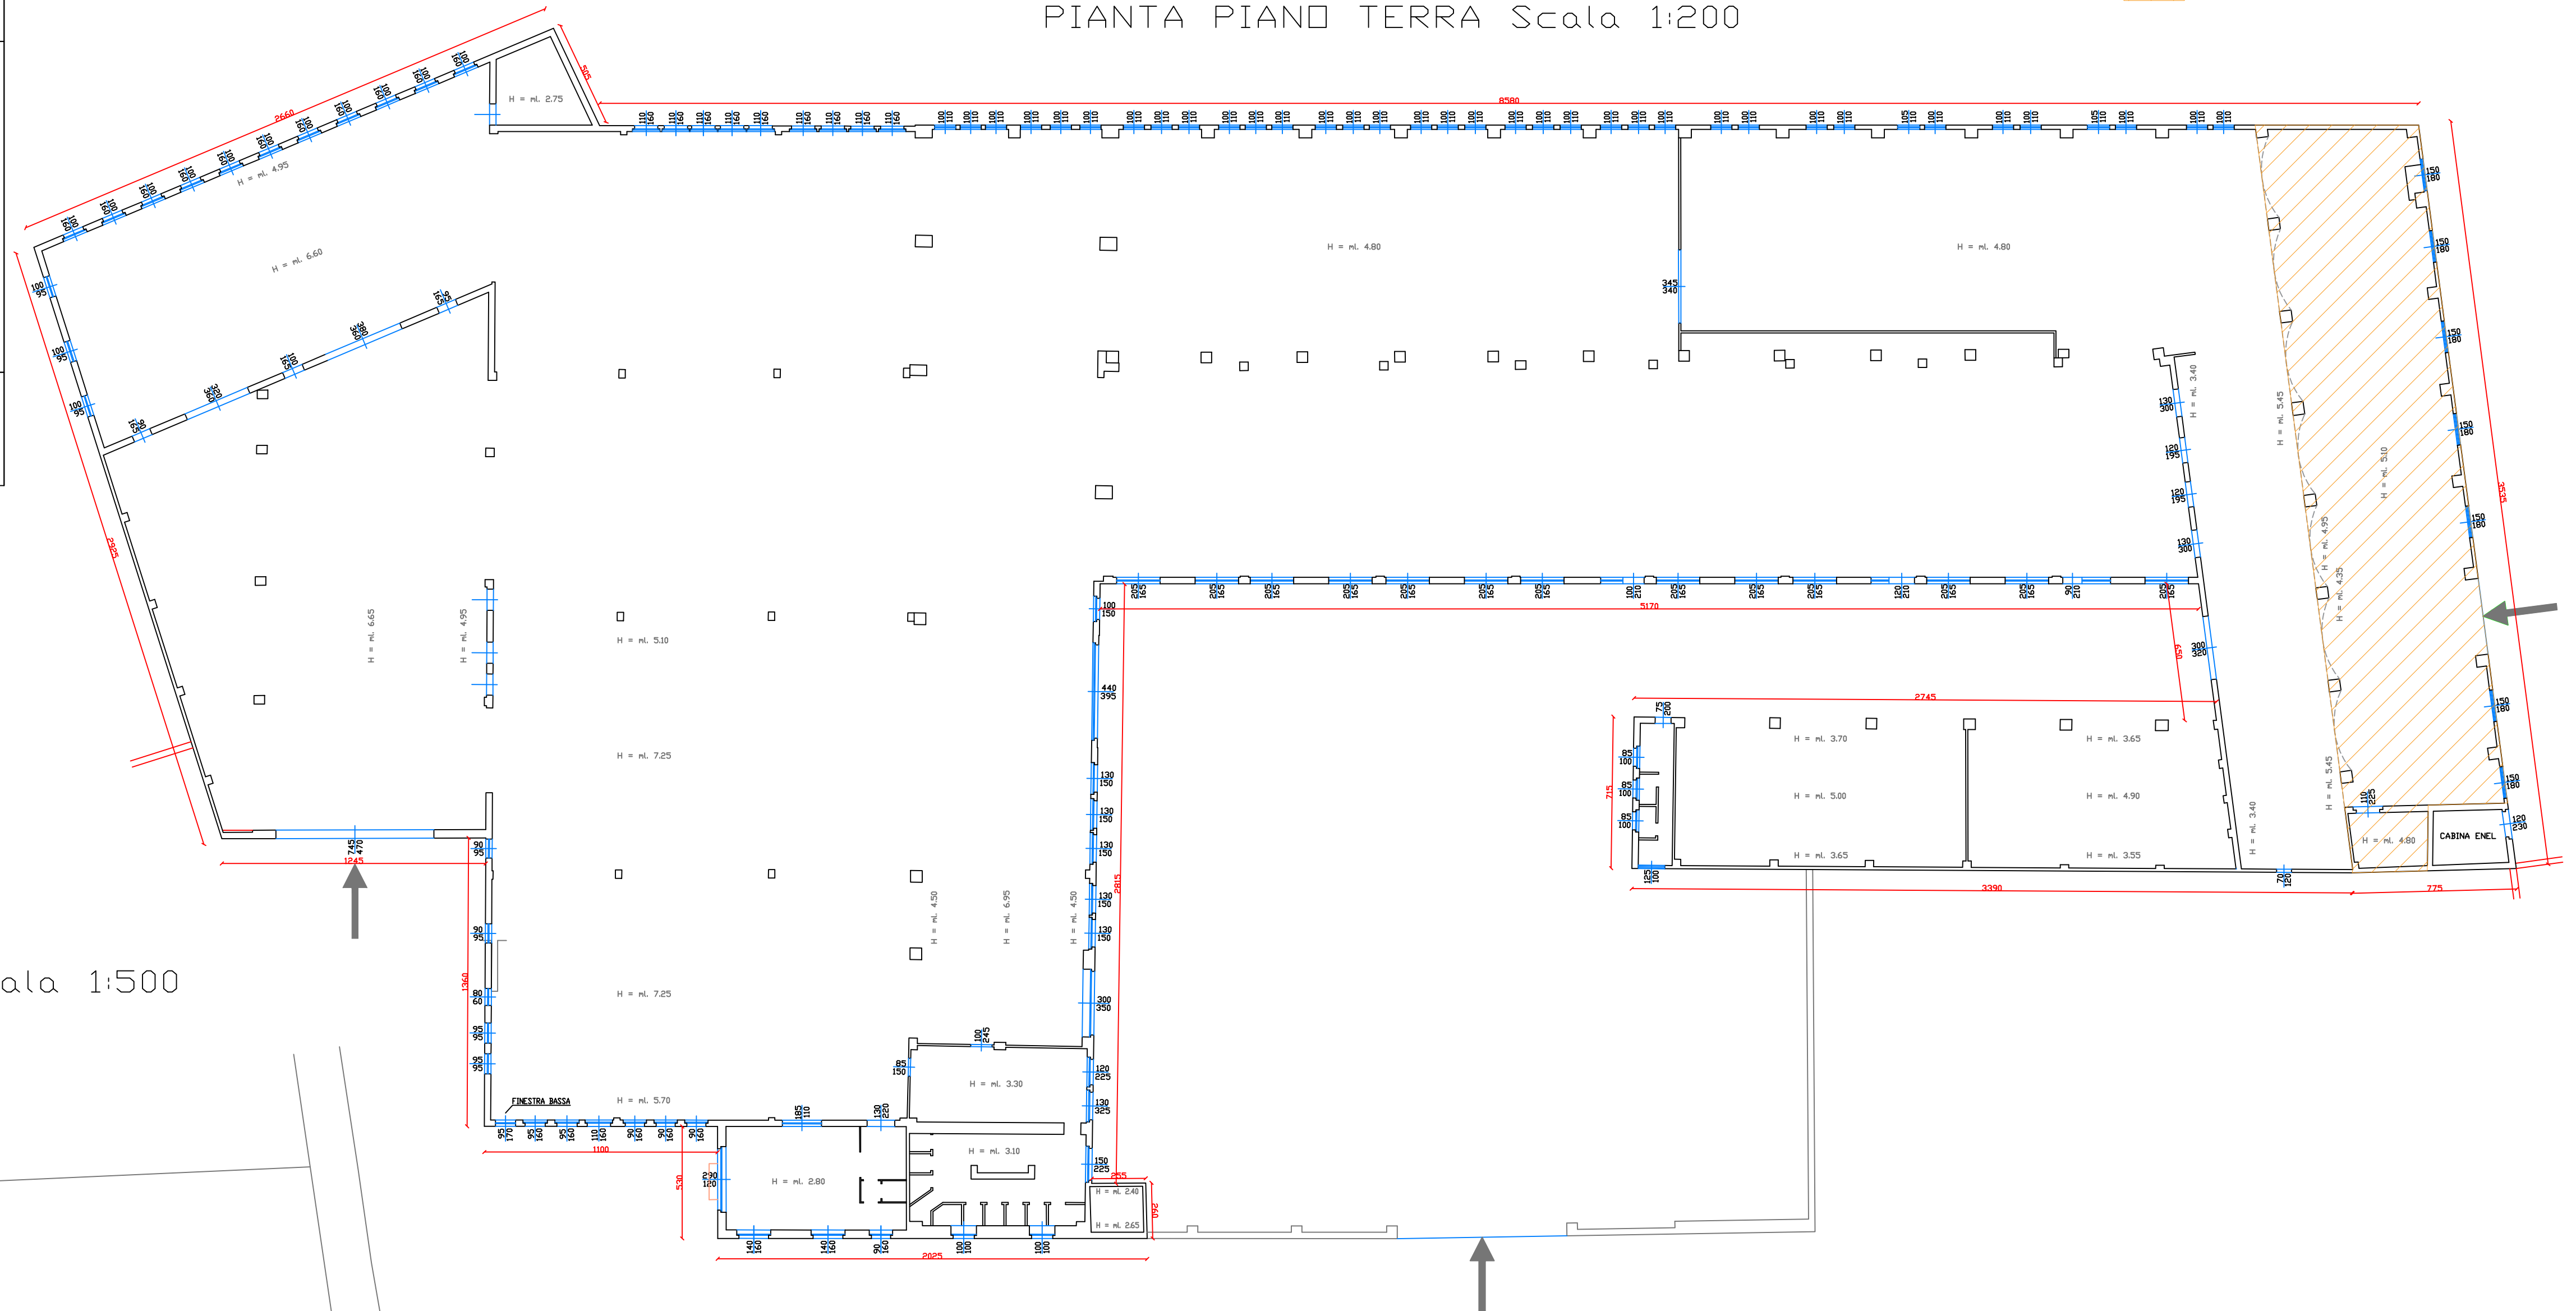


Proprietaria:	Scala:	Data:	Tav.n.:
	1:100	Nov. '18	U

PLANIMETRIA GENERALE E PIANTA

Geom. ANGELO VIGNOLA e Arch. ALBERTO VIGNOLA
Via F.lli Bandiera, 12 - Castel San Giovanni (PC) Tel. e Fax 0523/882562
e-mail: vignola.angelo@gmail.com

Aggiornamenti:

 Porzione da demolire

PLANIMETRIA GENERALE Scala 1:500

