

ACCERTAMENTO GENERALE DELLA PROPRIETA' IMMOBILIARE URBANA Legge 11 agosto 1937, n. 1249, modificata con D.L. 8 aprile 1948, n. 514

di Montesilvano SR

RICEVUTA DELLA

SCHEDA NUMERO 0

N° 0483143

La ditta (1) AR.C. EDRE68

ha presentato dichiarazione dell'unità immobiliare sita in questo Comune.

Località Montesilvano
Via Pr. Verdi
N.ri civici Montesilvano Scala
Pianta Per Proprietà
(1) Segnare i dati anagrafici del solo primo insediamento.

Data di presentazione 11/11/88

N° di registrazione 660

UFFICIO COMUNALE IL FUNZIONARIO RICEVENTE

UFFICIO COMUNALE

MINISTERO DELLE FINANZE
DIREZIONE GENERALE DEL CATASTO E DEI SERVIZI TECNICI ERARIALI

FO CATASTO EDILIZIO URBANO

(R. DECRETO-LEGGE 13 APRILE 1939, N. 632)


Via LE - DELLA - RIVIERA

e situato nel Comune di MONTESILVANO - Sp.
TRAZIANI - RESIDENZIALI - ED. RE. 68 - VIA - G. GIULIETTI - N° 12 - ROMA -
ne presentata all'Ufficio Tecnico Erariale di PESCARA

SCHEDA - 0 - N° 0483143

Per Proprietà


Lire 20

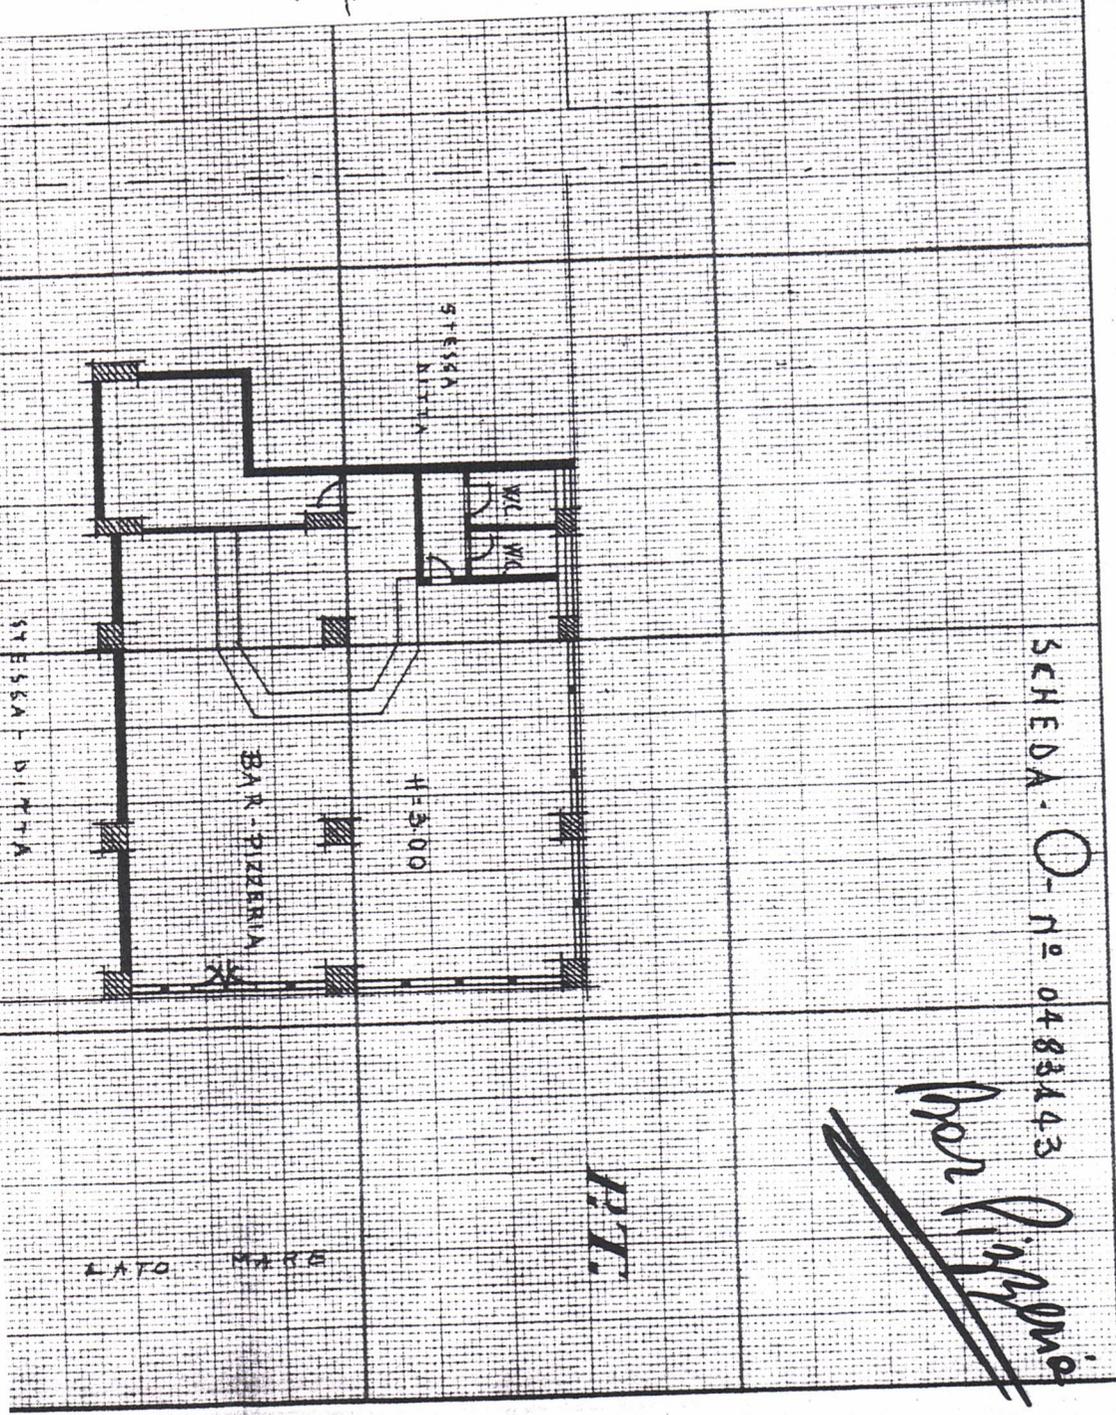

RISERVATO

folio
d'ufficio

25-11-1969
1.555.000,00
16-1-1970

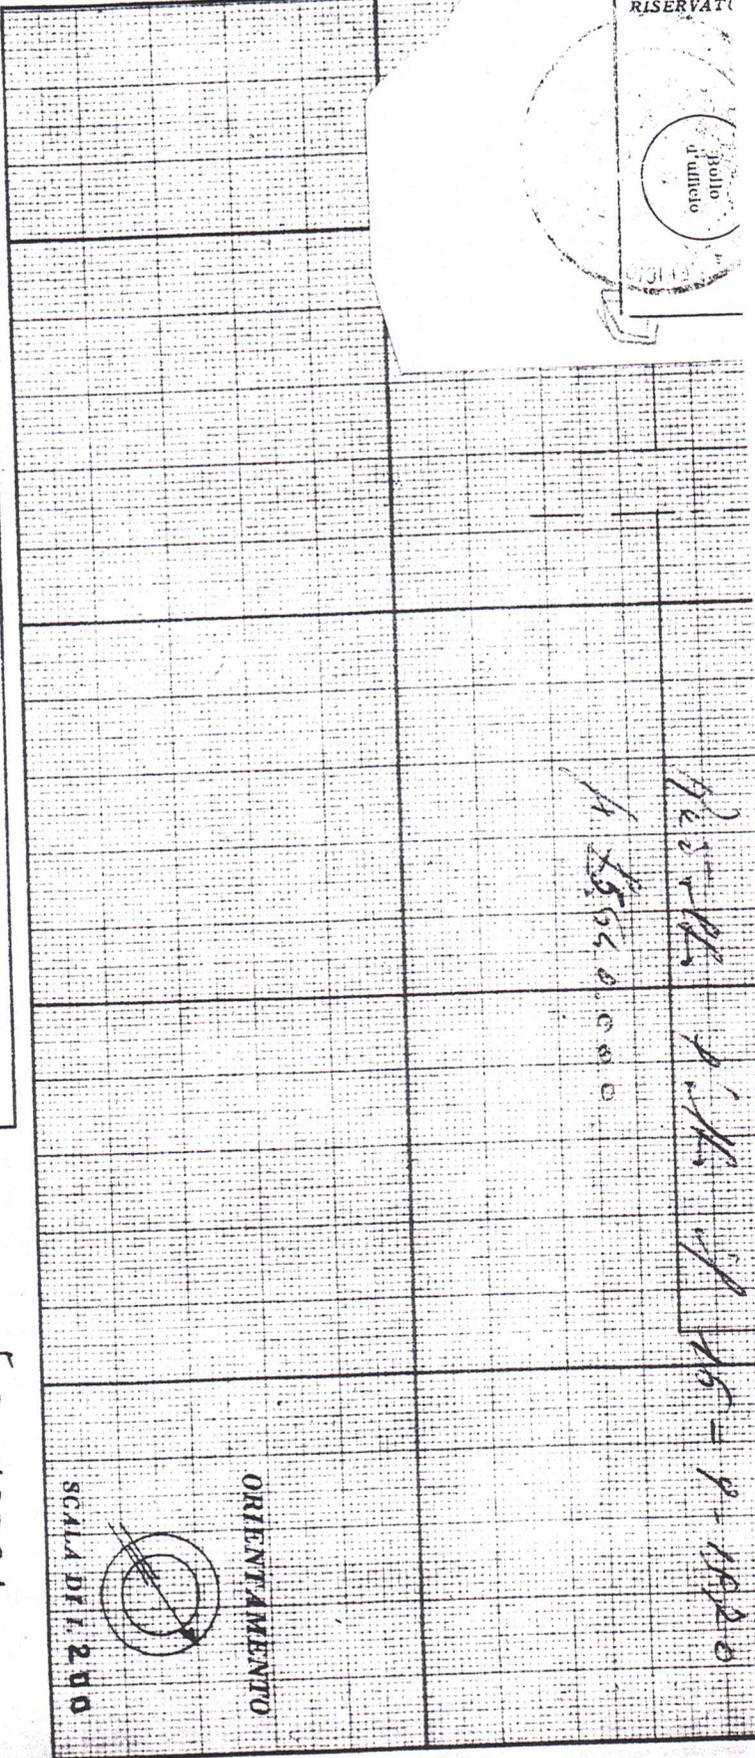

SPAZIO RISERVATO PER LE ANNOTAZIONI D'UFFICIO

DATA
PROT. N°

Compilata dal **GEOMETRA**
(Titolo, nome e cognome del tecnico)

FRANCO DI VIRGILIO

Iscritto all'Albo dei **GEOMETRI**

della Provincia di **PESCARA**

DATA **PESCARA - 14 - 7 - 1969**

Firma: *Geometra Franco Di Virgilio*