


PIANTA ALLOGGIO PIANO 8° - SITUAZIONE DI RILIEVO

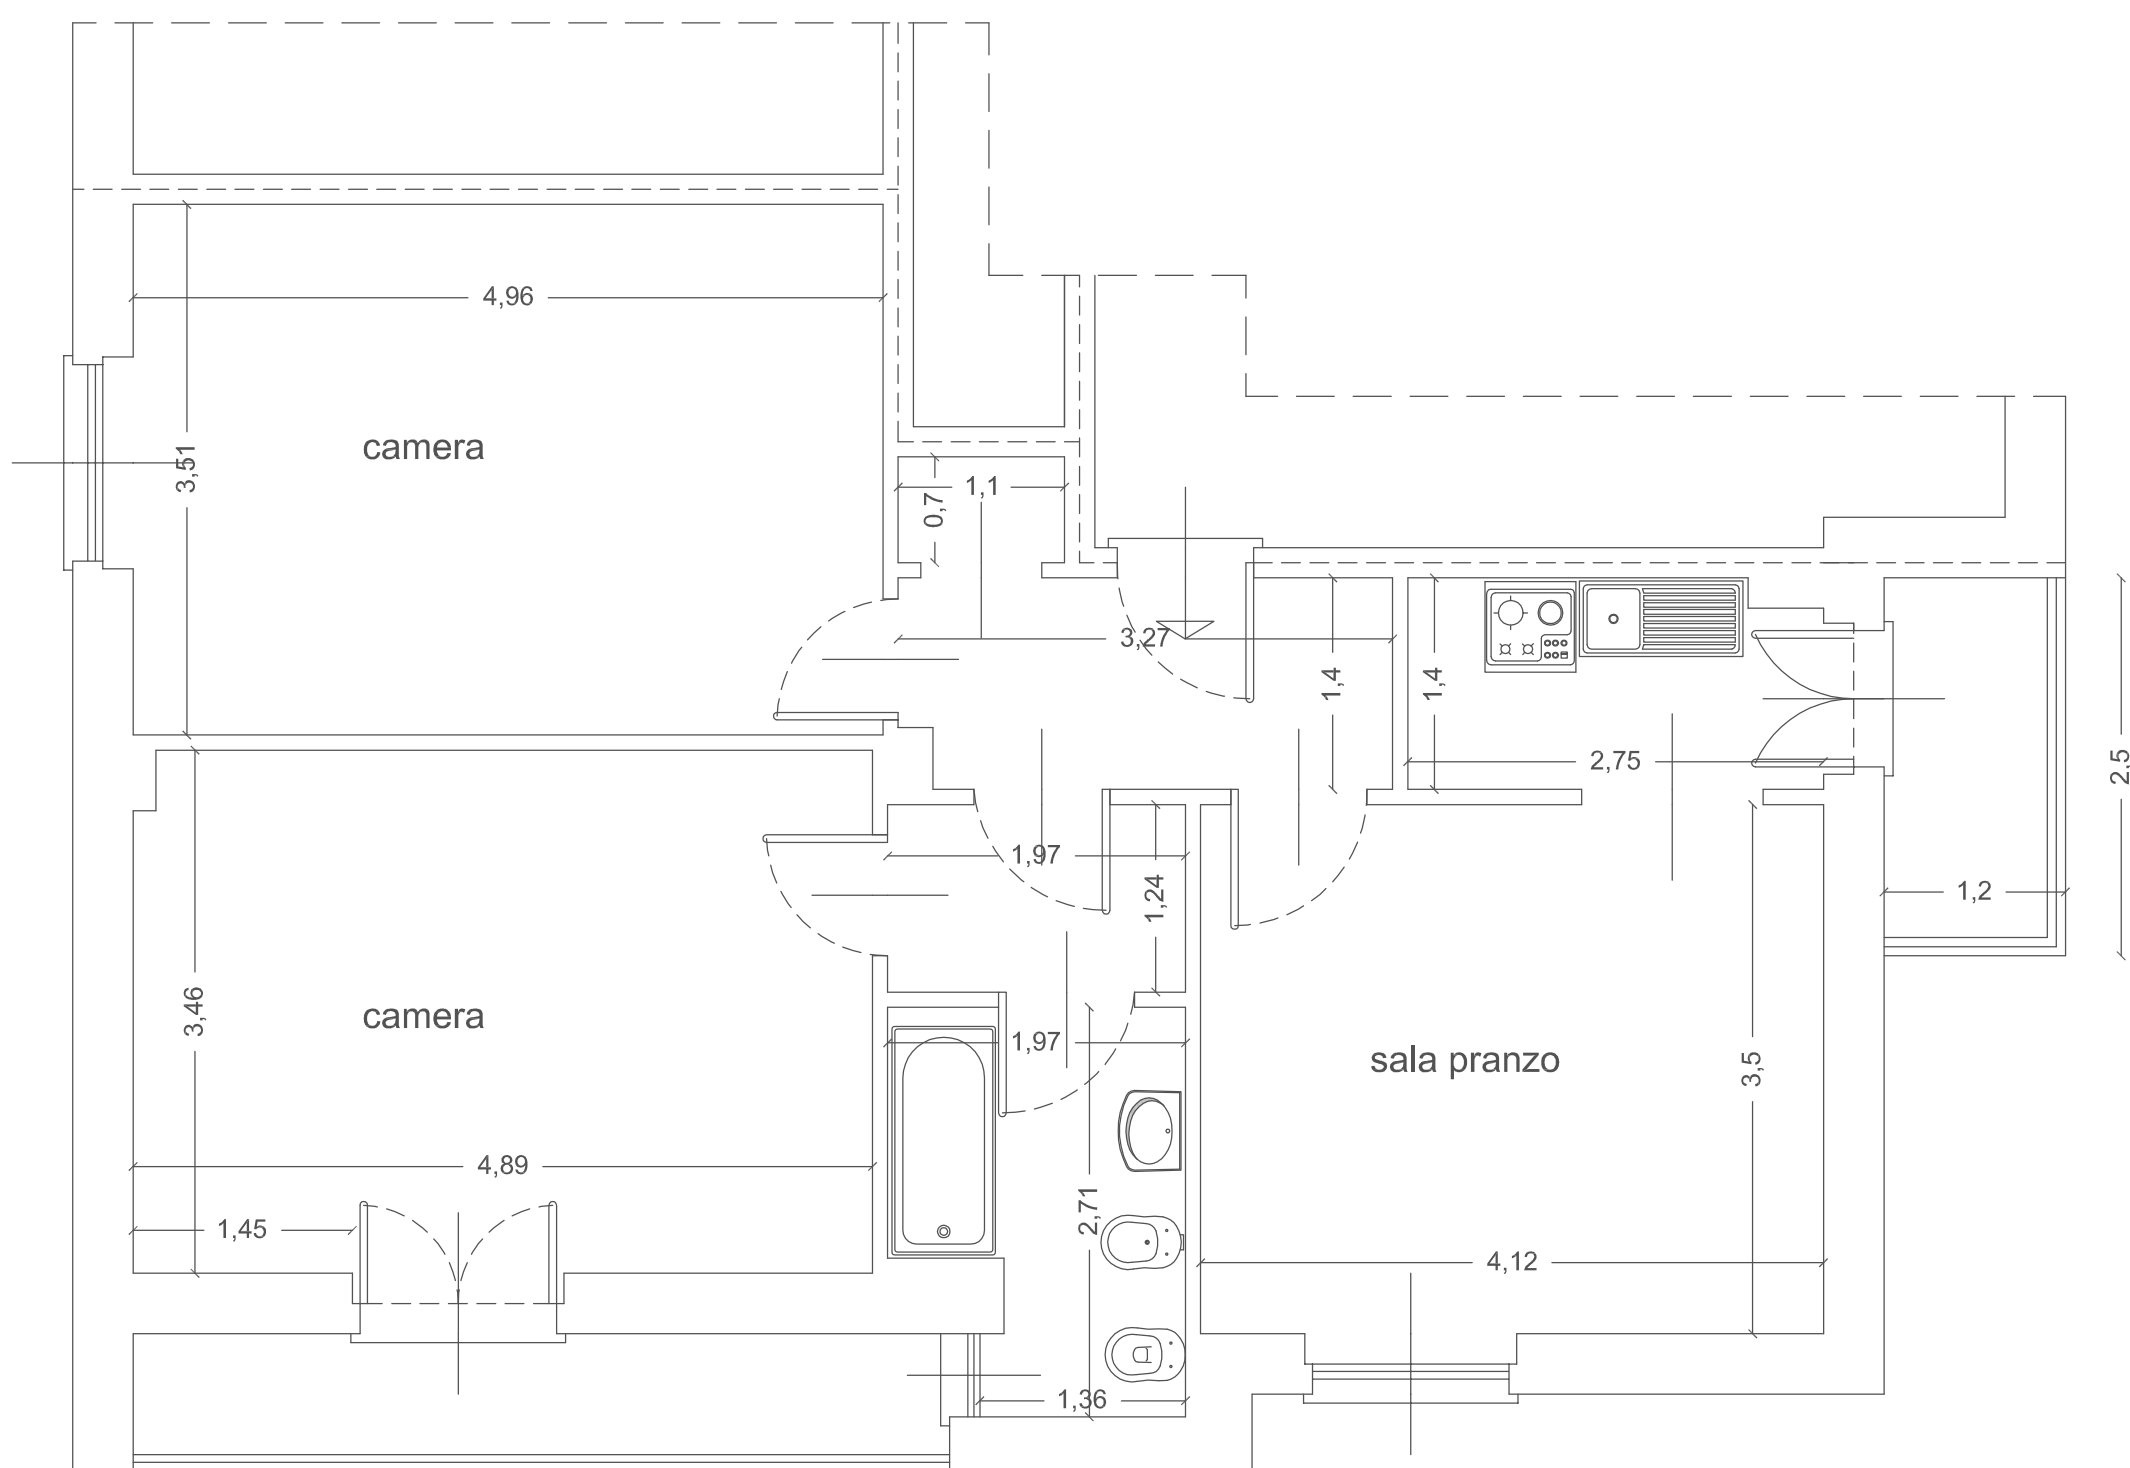

PIANTA ALLOGGIO PIANO 8° - SITUAZIONE DI PROGETTO

