



PLANIMETRIA SOTTOTETTO

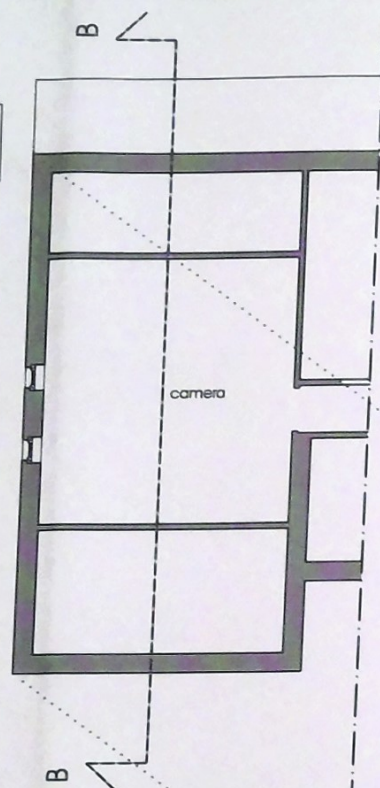

PLANIMETRIA PIANO TERRA

scala 1:100

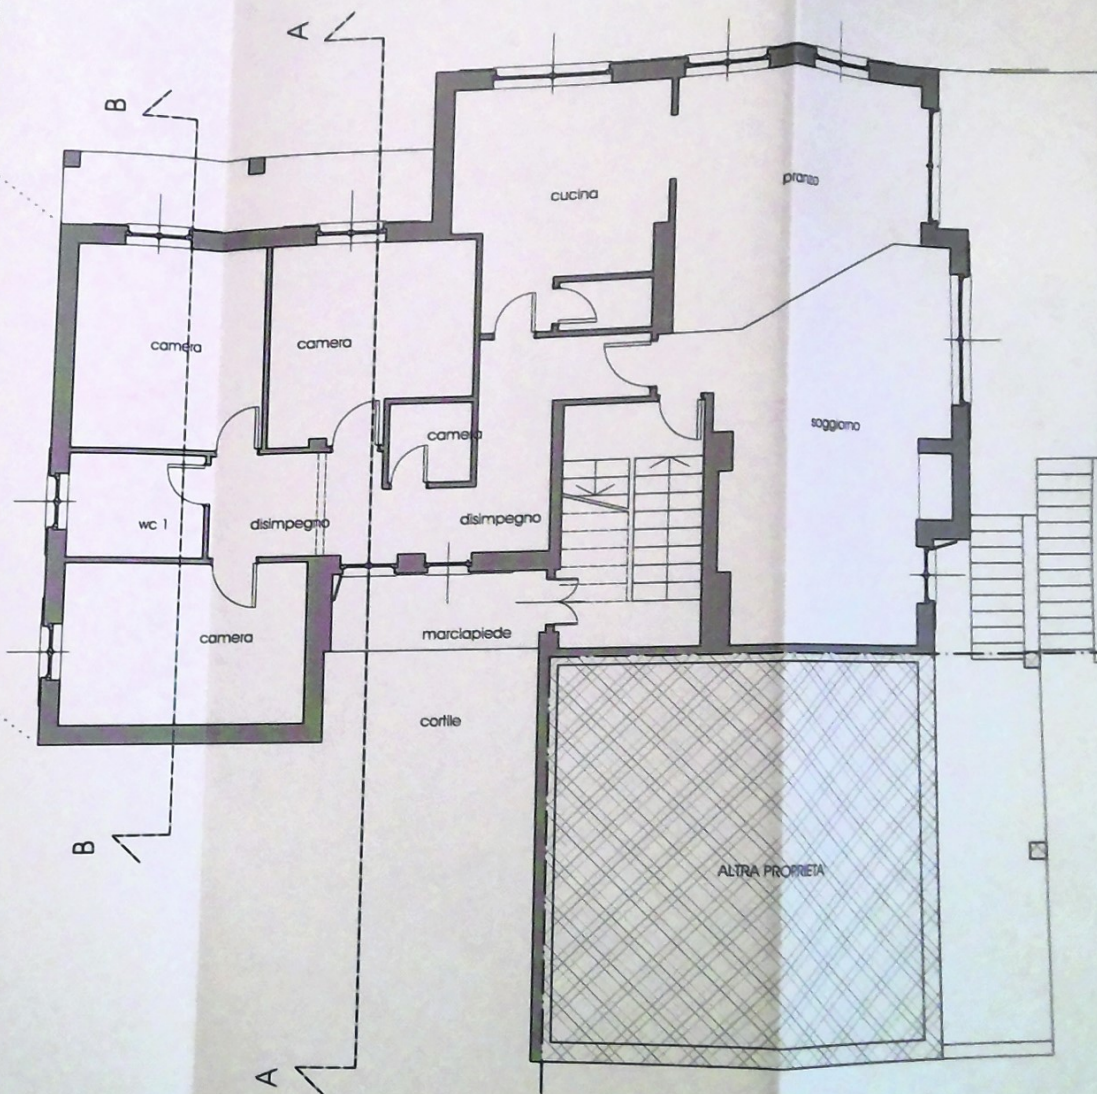


ALL. 3.2

STATO DI FATTO
planimetria


INGRANDIMENTO PLANIMETRICO

scala 1:50

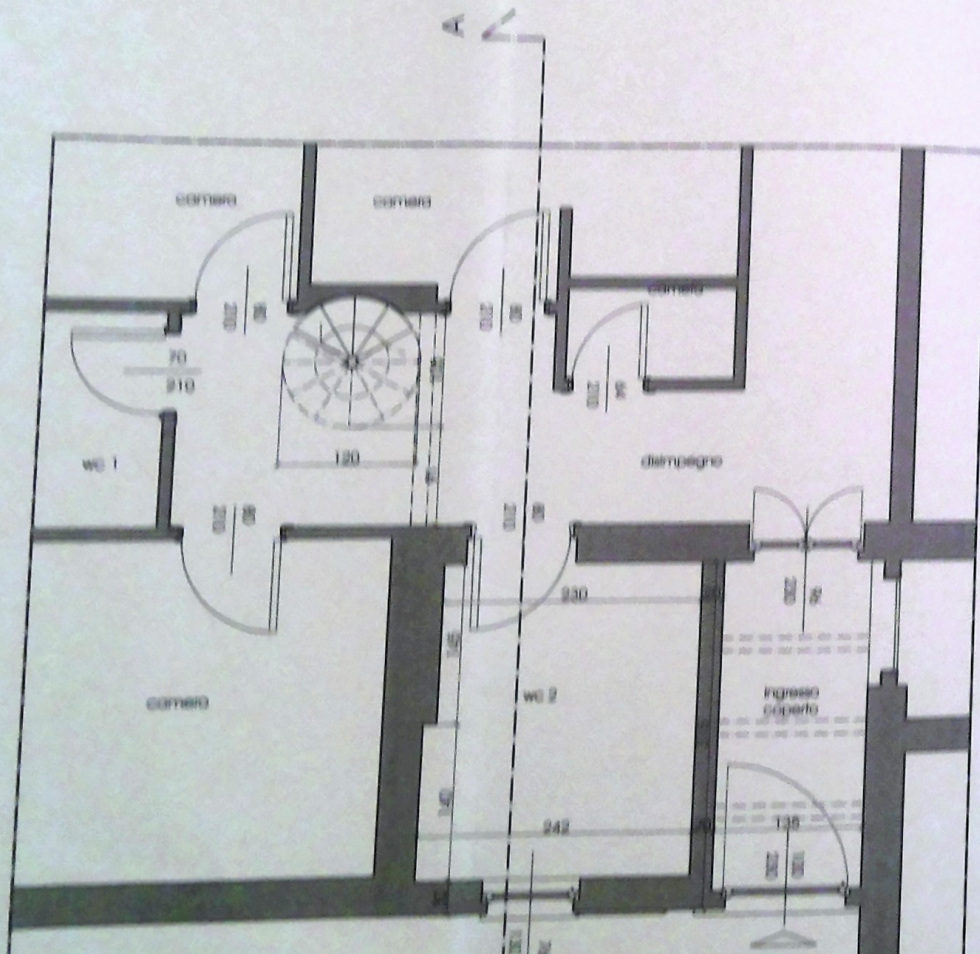


SEZIONE A/A

scala 1:50

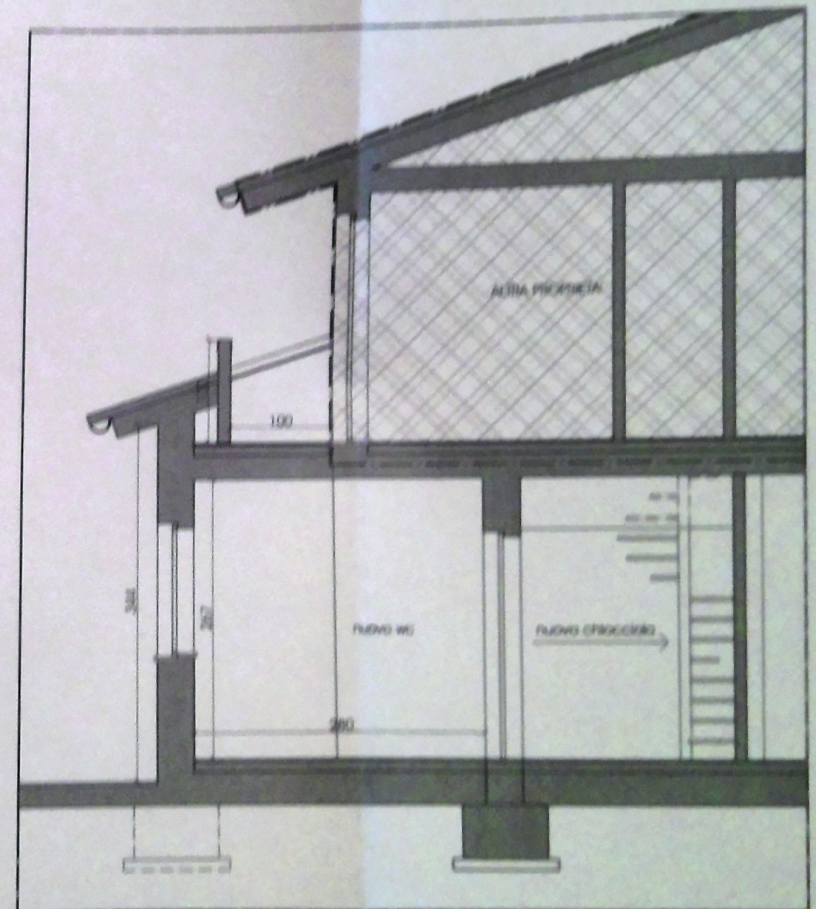


INGRANDIMENTO PLANIMETRICO

scala 1:50

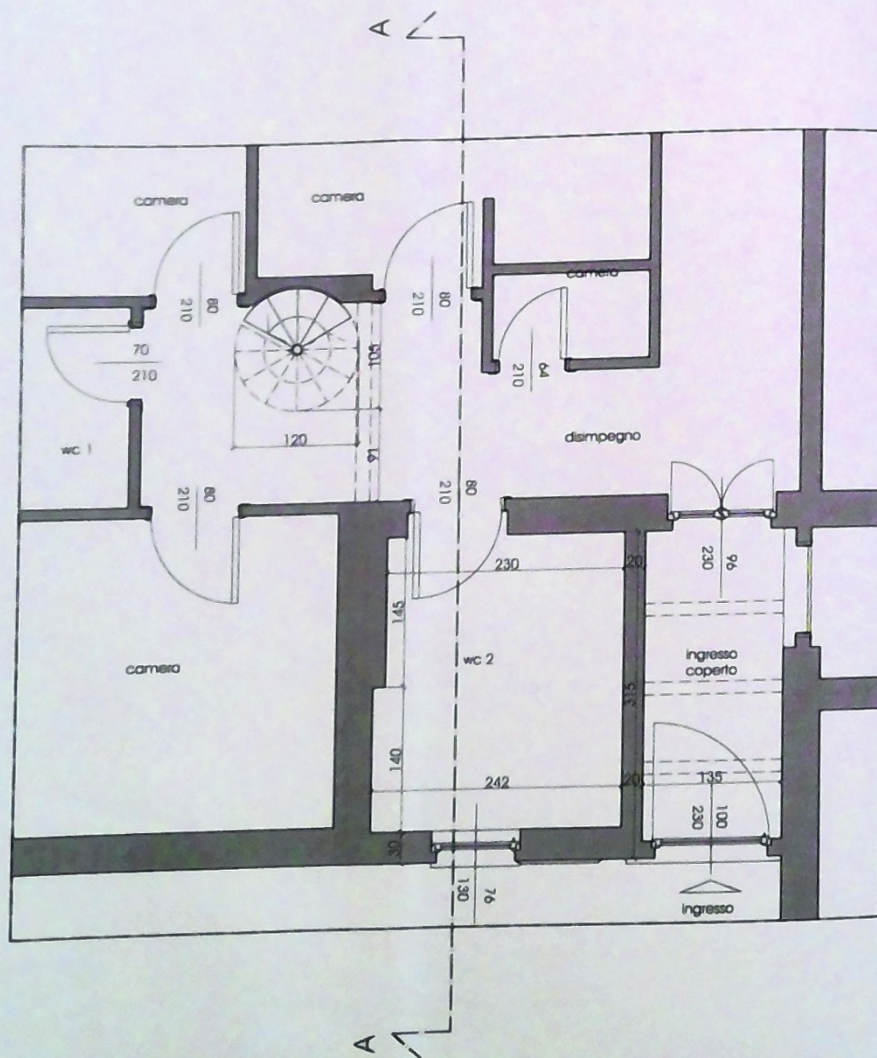


SEZIONE A:A

scala 1:50

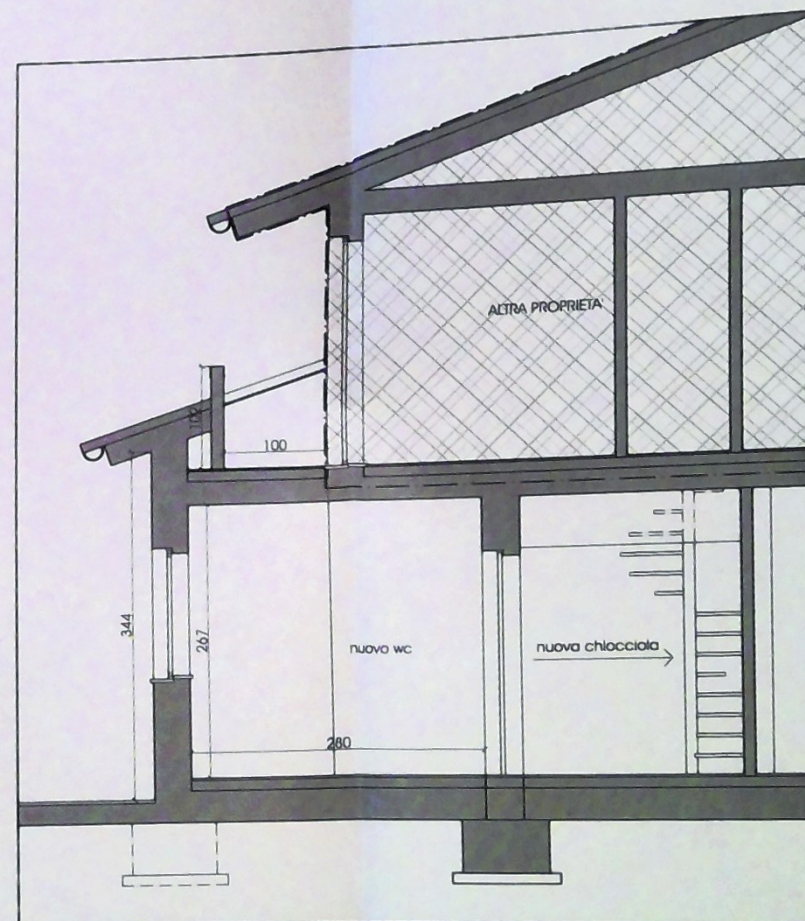


PLANIMETRIA SOTTOTETTO

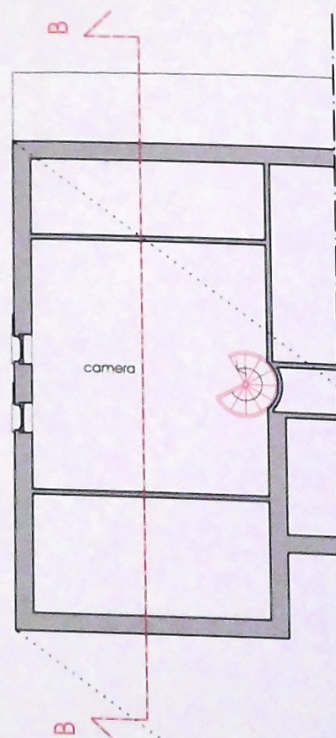

PLANIMETRIA PIANO TERRA

scala 1:100

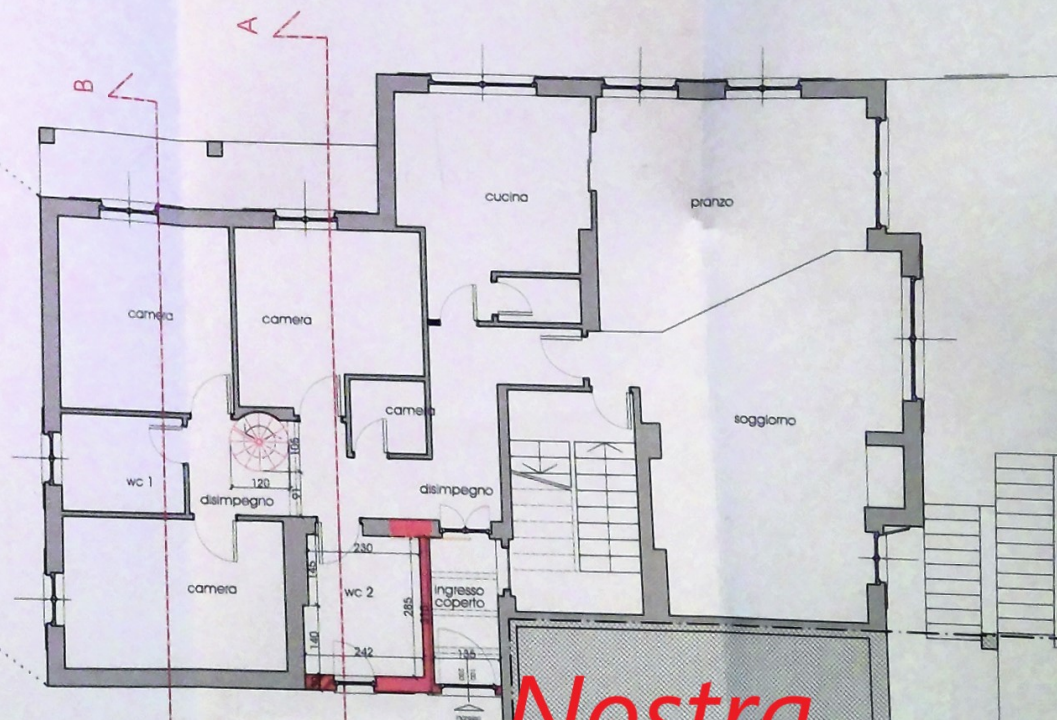

*Nostra
Proprietà*

PLANIMETRIA PIANO INTER.

scala 1:100

