Mod. B (*Nuovo Catasto Edilizio Urbano*)

MINISTERO DELLE FINANZE

DIREZIONE GENERALE DEL CATASTO E DEI SERVIZI TECNICI ERARIALI

Lire 15

# NUOVO CATASTO EDILIZIO URBANO

(R. DECRETO-LEGGE 13 APRILE 1939, N. 652)

*Planimetria dell'immobile situato nel Comune di* FOLLONICA *Via* RAPISARDI 9

*Ditta* GAGGIOLI ANTONIO nato a PISTOIA il 26-2-1940

Allegata alla dichiarazione presentata all'Ufficio Tecnico Erariale di GROSSETO

N° 4

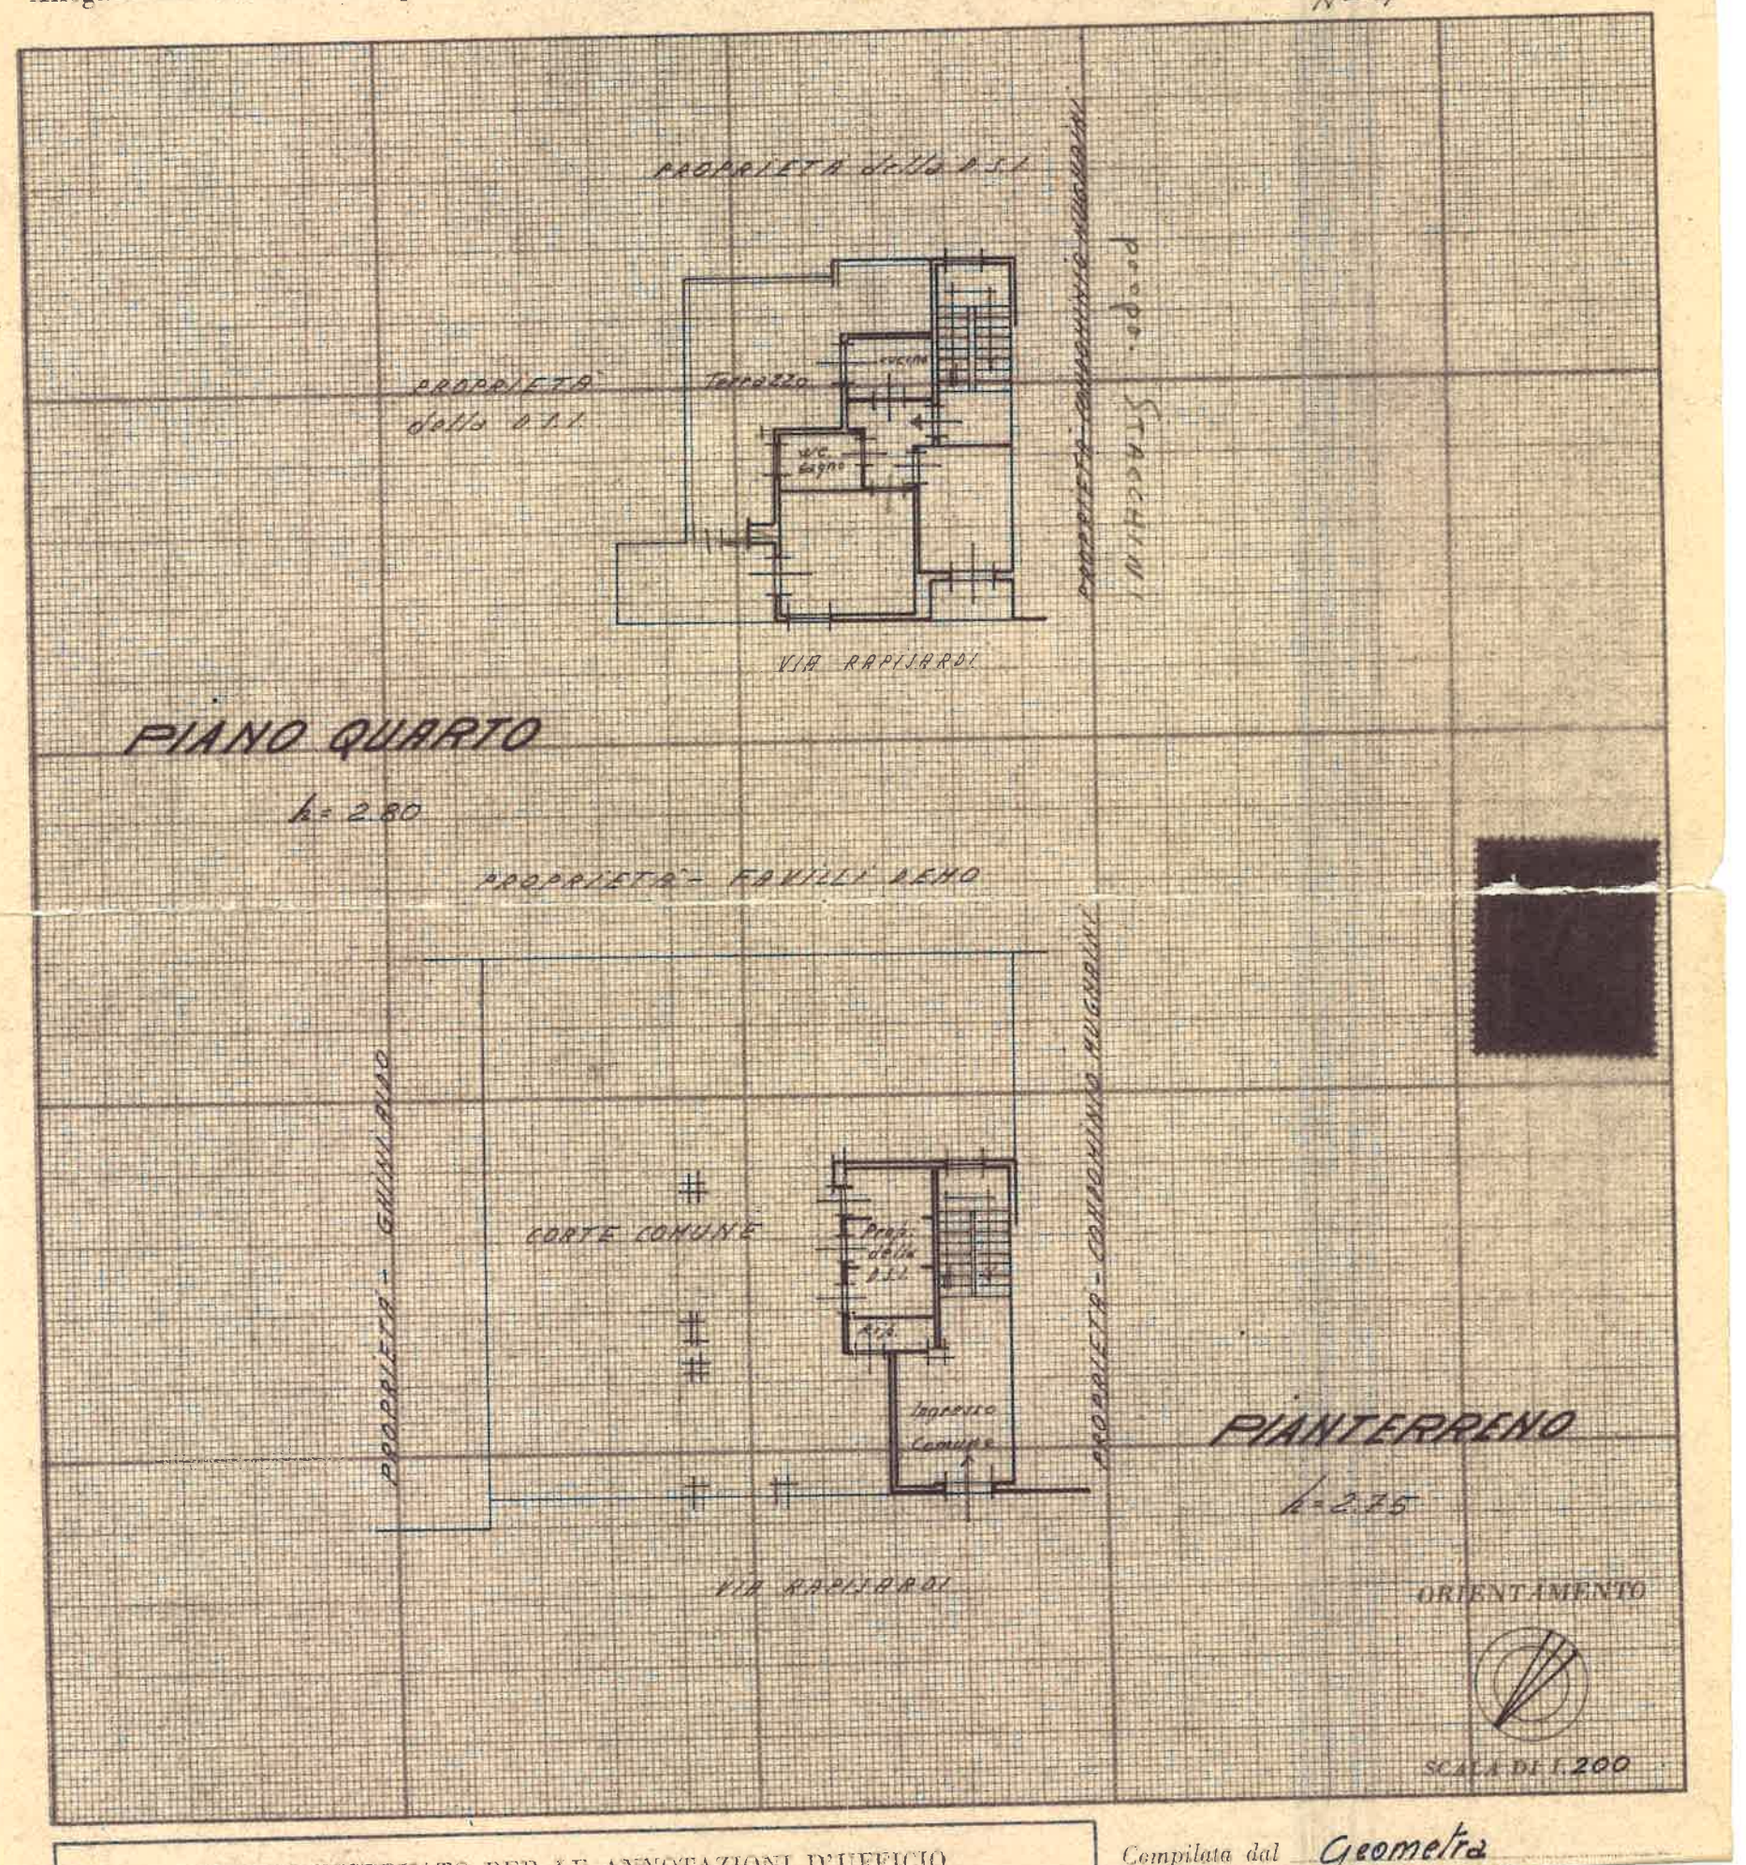


SPAZIO RISERVATO PER LE ANNOTAZIONI D'UFFICIO

*Compilata dal* Geometra