

ELABORATO PLANIMETRICO

compilato da:
Allacroce Sergio
scritto all'albo:
Geometri
prov. Torino

N. 04965

**Agenzia del Territorio
CATASTO FABBRICATI
Ufficio Provinciale di
Torino**

Comune di Vigone
Foglio: 23 Particella: 180

Protocollo n. del
Tipo Mappale n. 48147 del 04/02/2013

Mostrazione grafica dei subalterni





Scala 1 : 500

FG. 23 PARTICELLA 180
PIANO SEMINTERRATO

PIANO RIALZATO

PIANO PRIMO

PIANO SECONDO

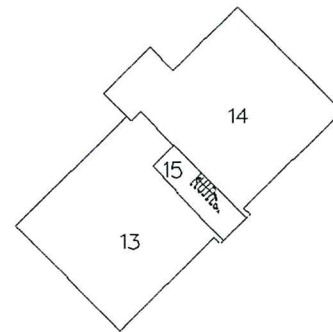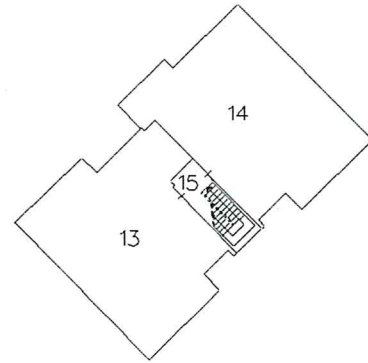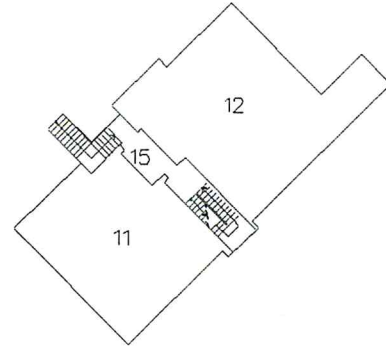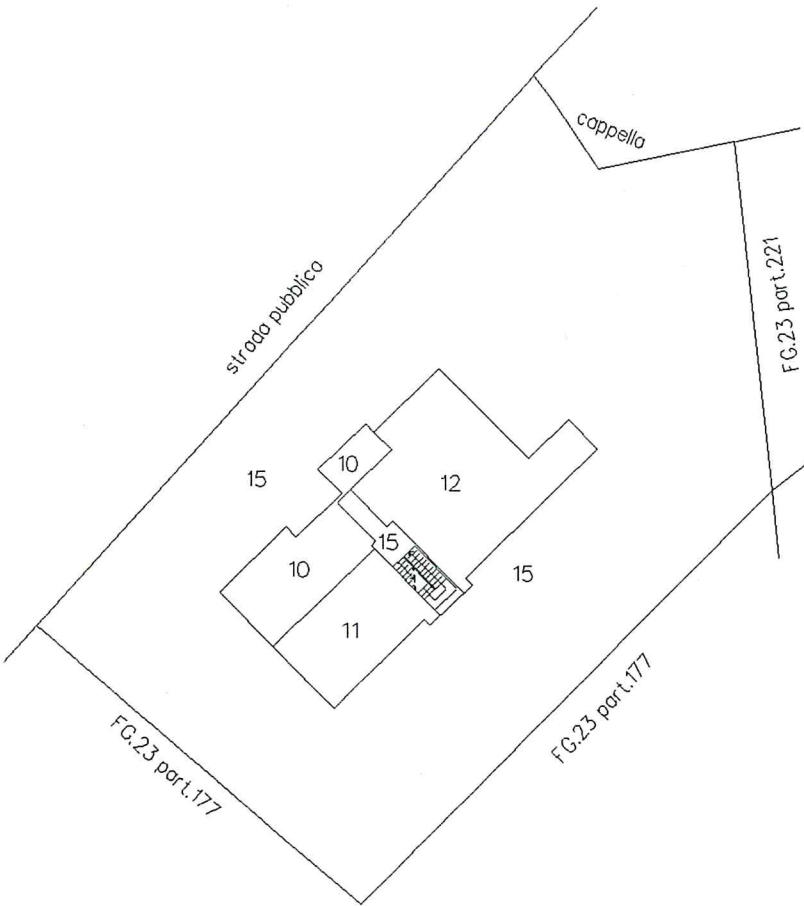

ORIENTAMENTO



Identificativi Catastali:

Sezione:

Foglio: 23

Particella: 180

Subalterno: 10

Compilata da:

Dellacroce Sergio

Iscritto all'albo:

Geometri

Prov. Torino


N. 04965

ceda n. 1

Scala 1:200

FG.23 PARTICELLA 180 SUB.10

PIANO SEMINTERRATO
H.m.:2,35

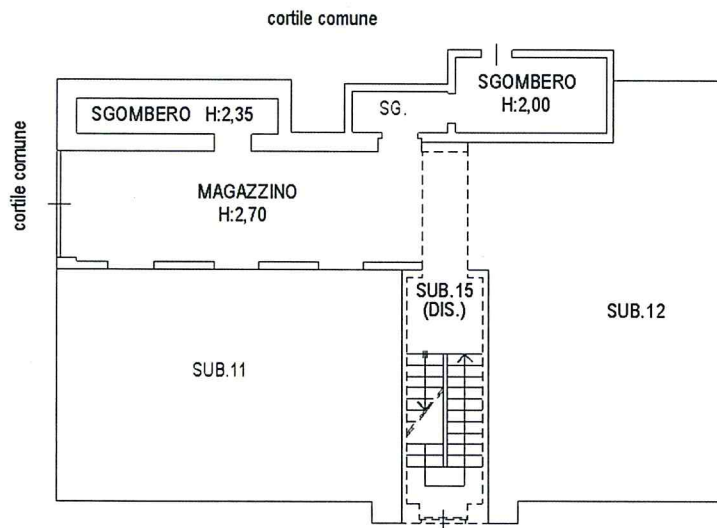

Identificativi Catastali:

Sezione:
Foglio: 23
Particella: 180
Subalterno: 12

Compilata da:
Dellacroce Sergio
Iscritto all'albo:
Geometri

Prov. Torino


N. 04965

Carta n. 1 Scala 1:200

FG.23 PARTICELLA 180 SUB.12


PIANO SEMINTERRATO

H.m.:2,45

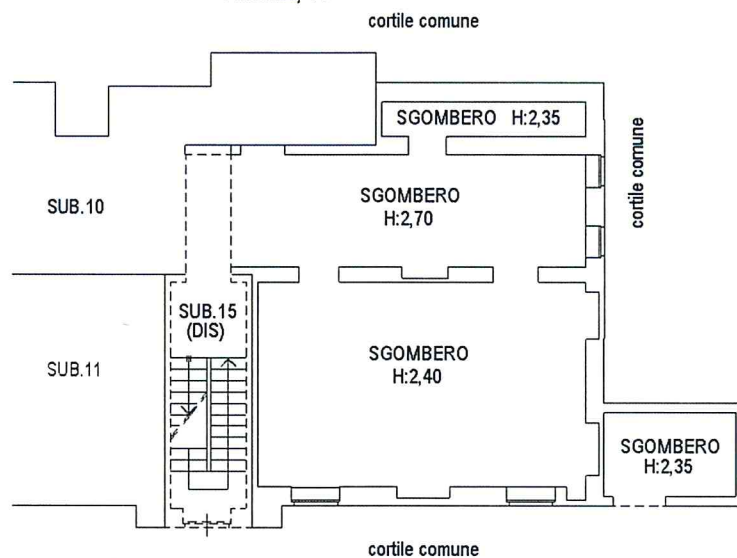

PIANO RIALZATO

H:3,00

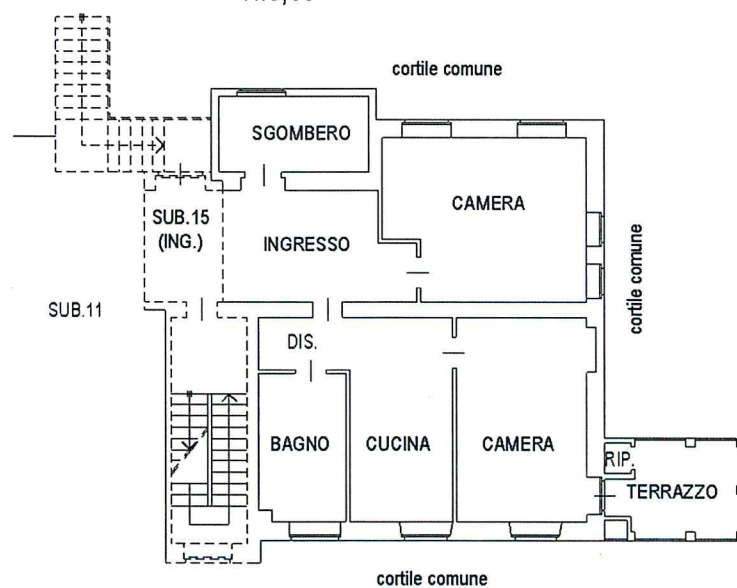

Identificativi Catastali:
Sezione:
Foglio: 23
Particella: 180
Subalterno: 13


Compilata da:
Dellacroce Sergio
Iscritto all'albo:
Geometri
Prov. Torino

N. 04965


ceda n. 1 Scala 1:200

FG.23 PARTICELLA 180 SUB.13

PIANO PRIMO
H:3,20

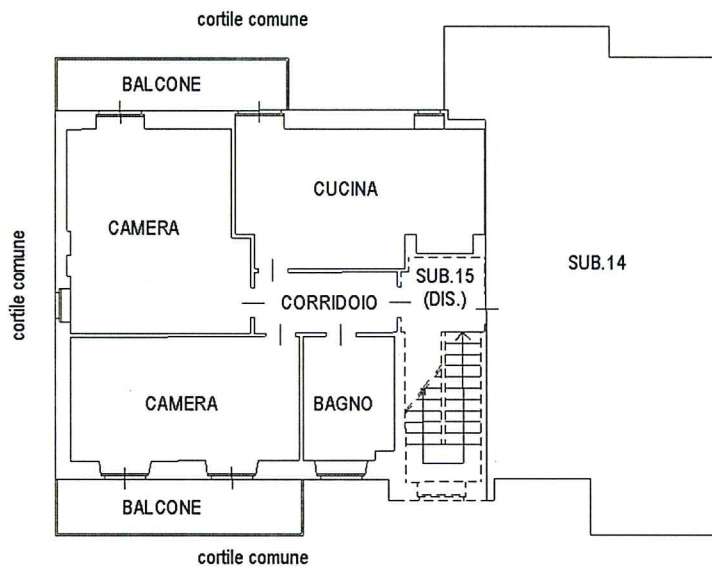

PIANO SECONDO
H.m.:1,90

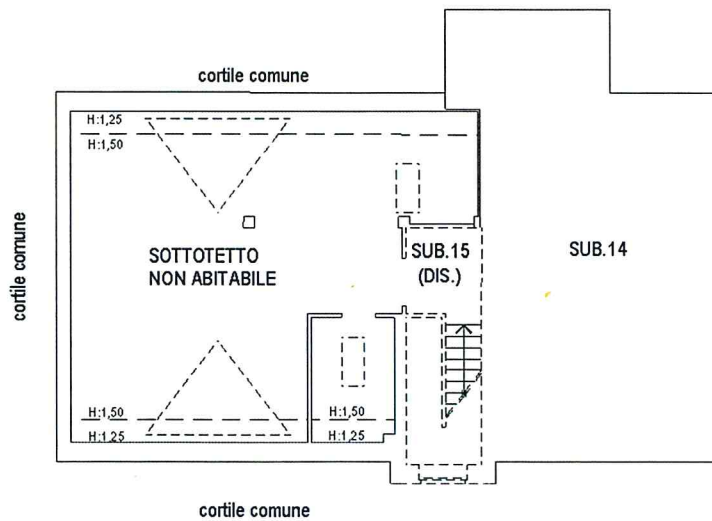

Identificativi Catastali:
Sezione:
Foglio: 23
Particella: 180
Subalterno: 14


Compilata da:
Dellacroce Sergio
Iscritto all'albo:
Geometri
Prov. Torino

N. 04965

Carta n. 1 Scala 1:200

FG.23 PARTICELLA 180 SUB.14

PIANO PRIMO
H:3,20

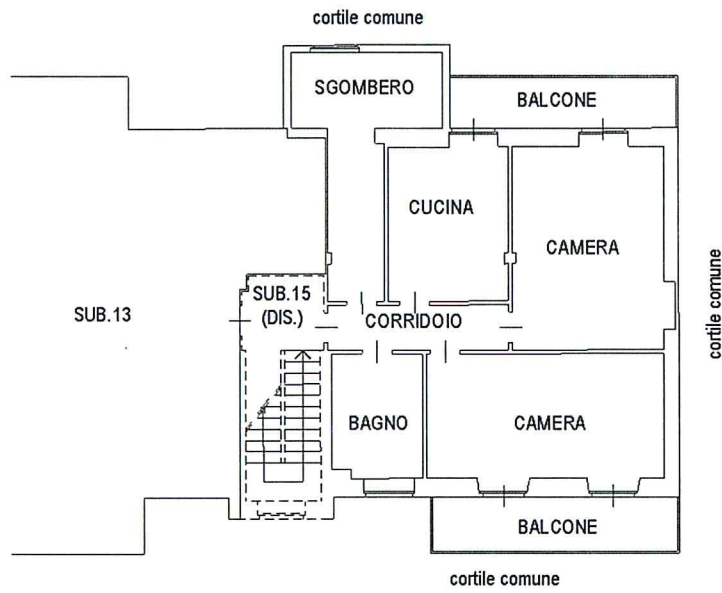

PIANO SECONDO
H.m.:1,90

