

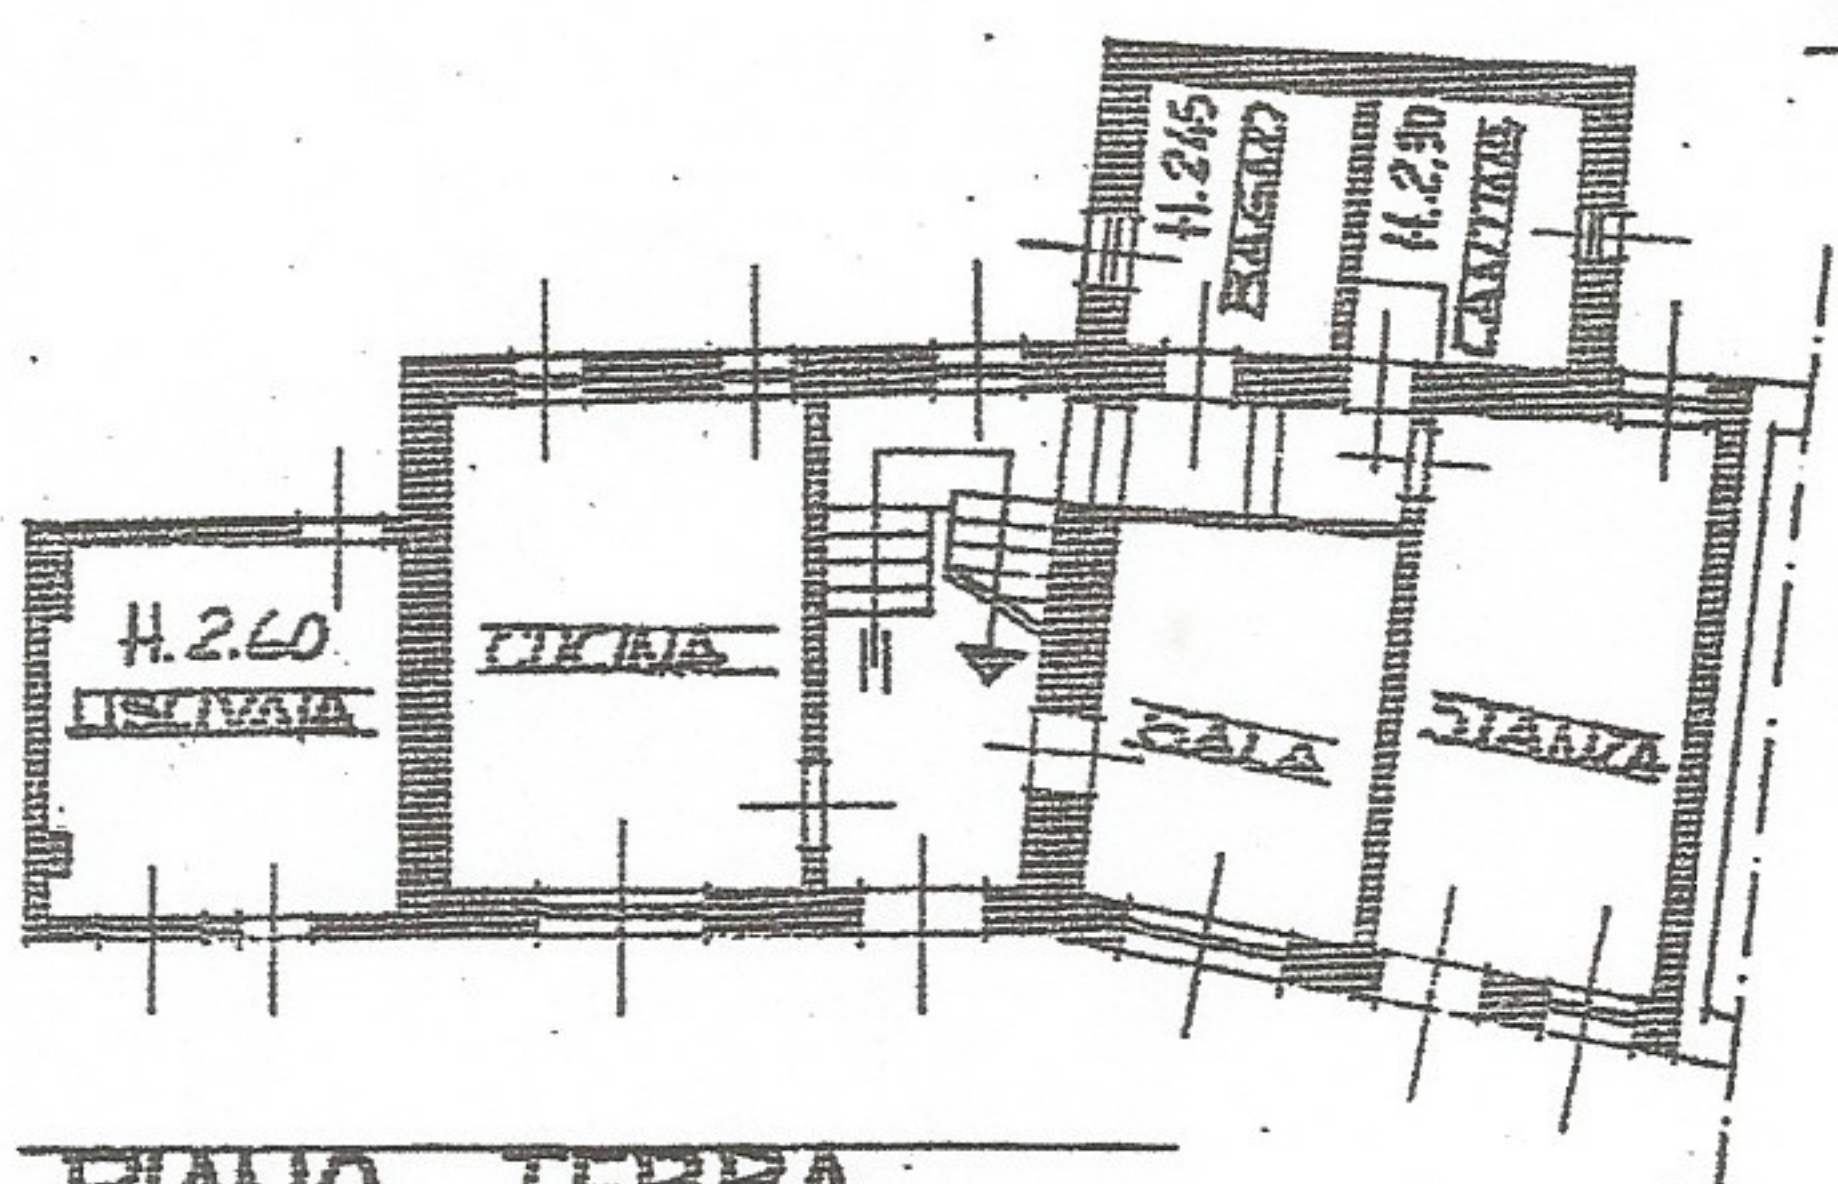


Mossi Giobatta (o Giovanni Battista) - Giacomello Pierina prop. ognuno
 ata alla dichiarazione presentata all'Ufficio Tecnico Erariale di Pordenone regio


RIF. TIPO MAPPALE
 N° 2522 DEL 08-05-1957

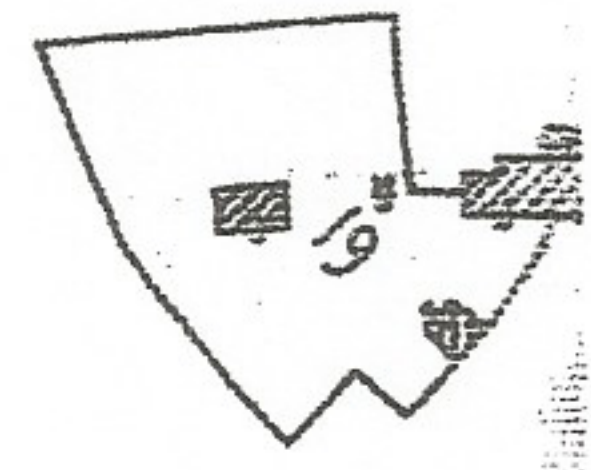


PIANO TERRA
 H: 2.70

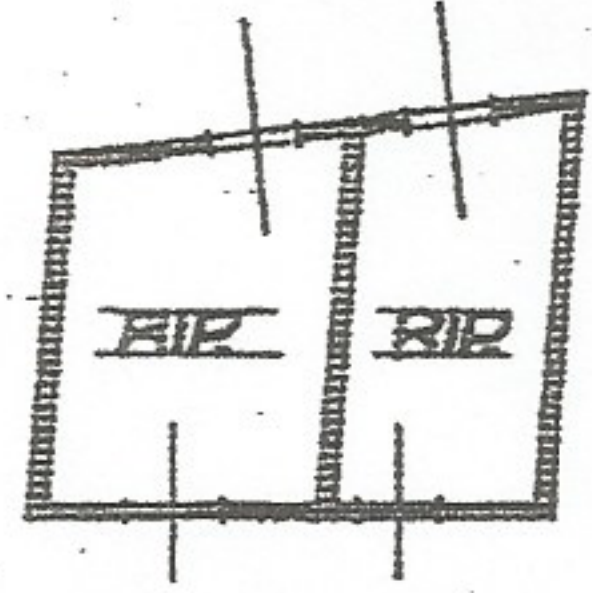


PIANO TERRA
 H: 2.20

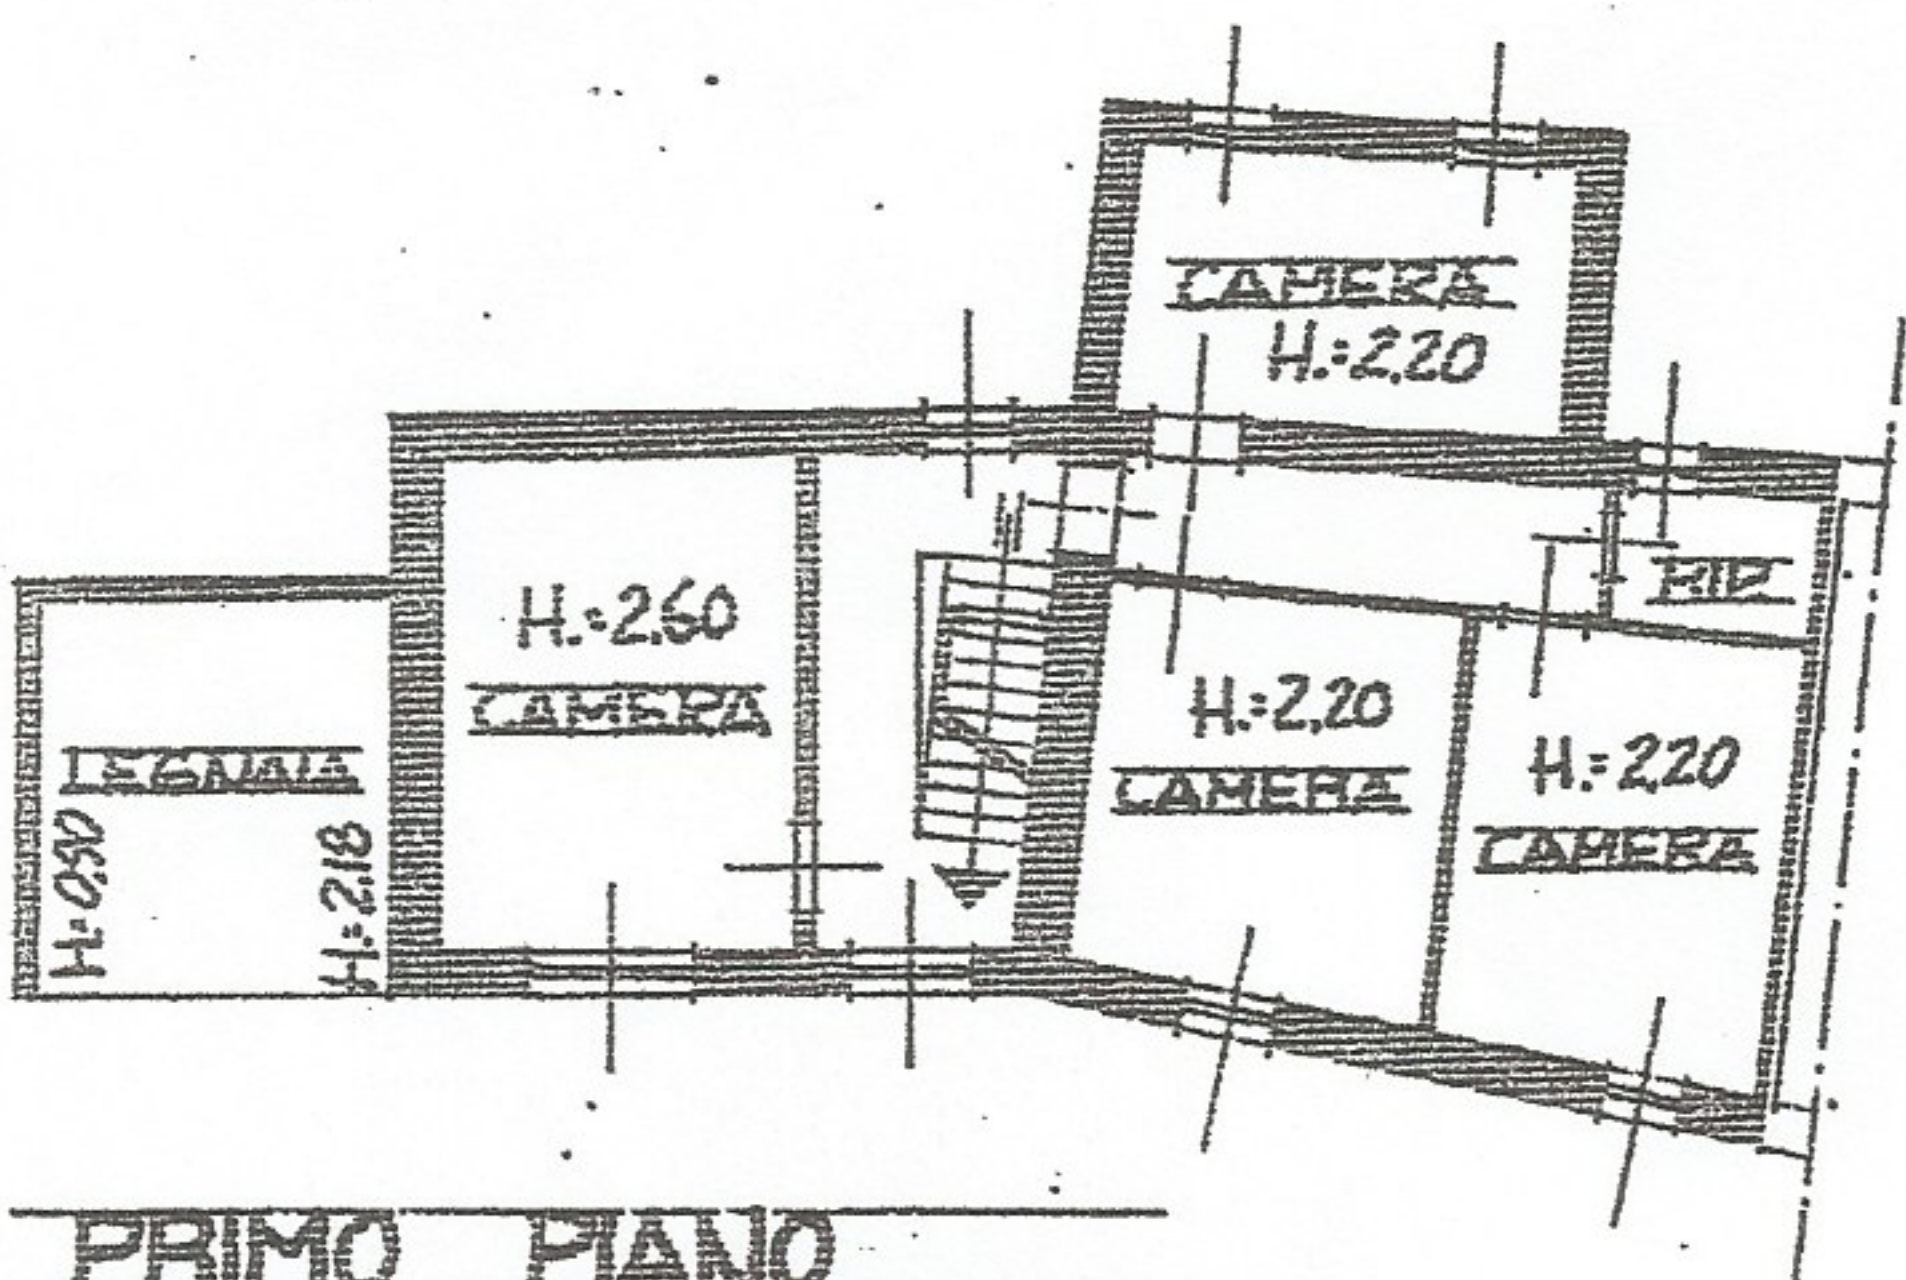


PRIMO PIANO

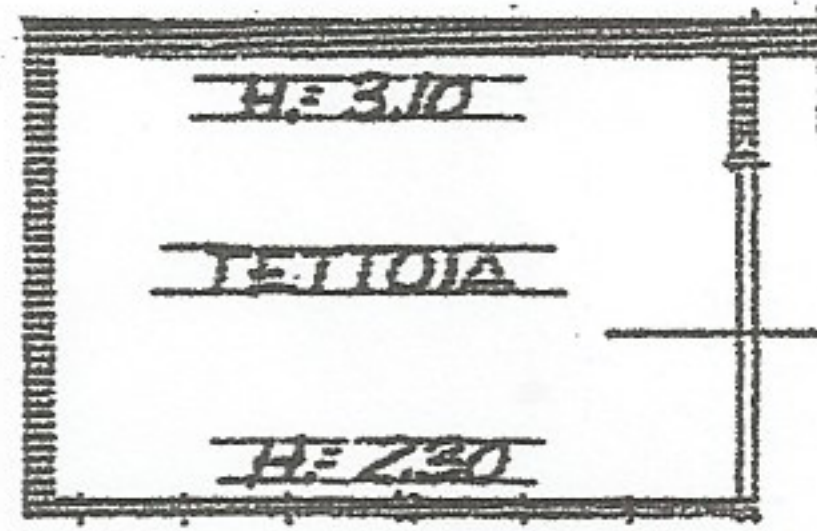


PIANO TERRA

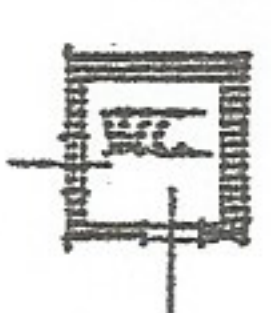

PIANO TERRA
 H: 2.10

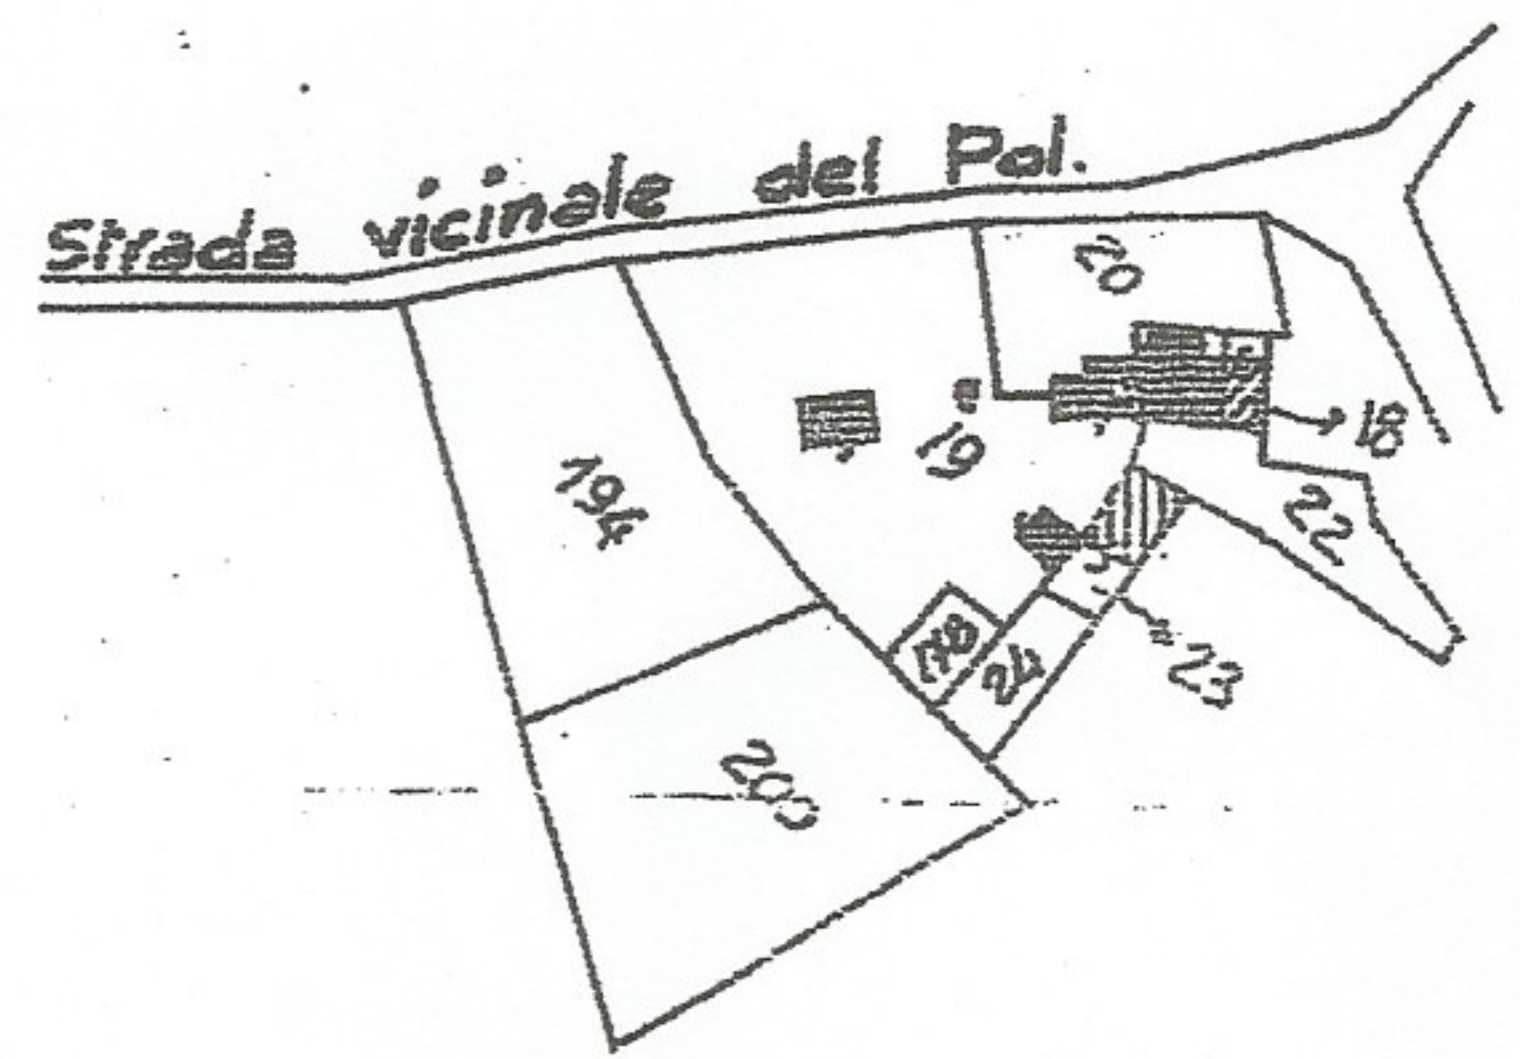

PLANIMETRIA SCALA 1:2000
 F. 6 MAPP. 19

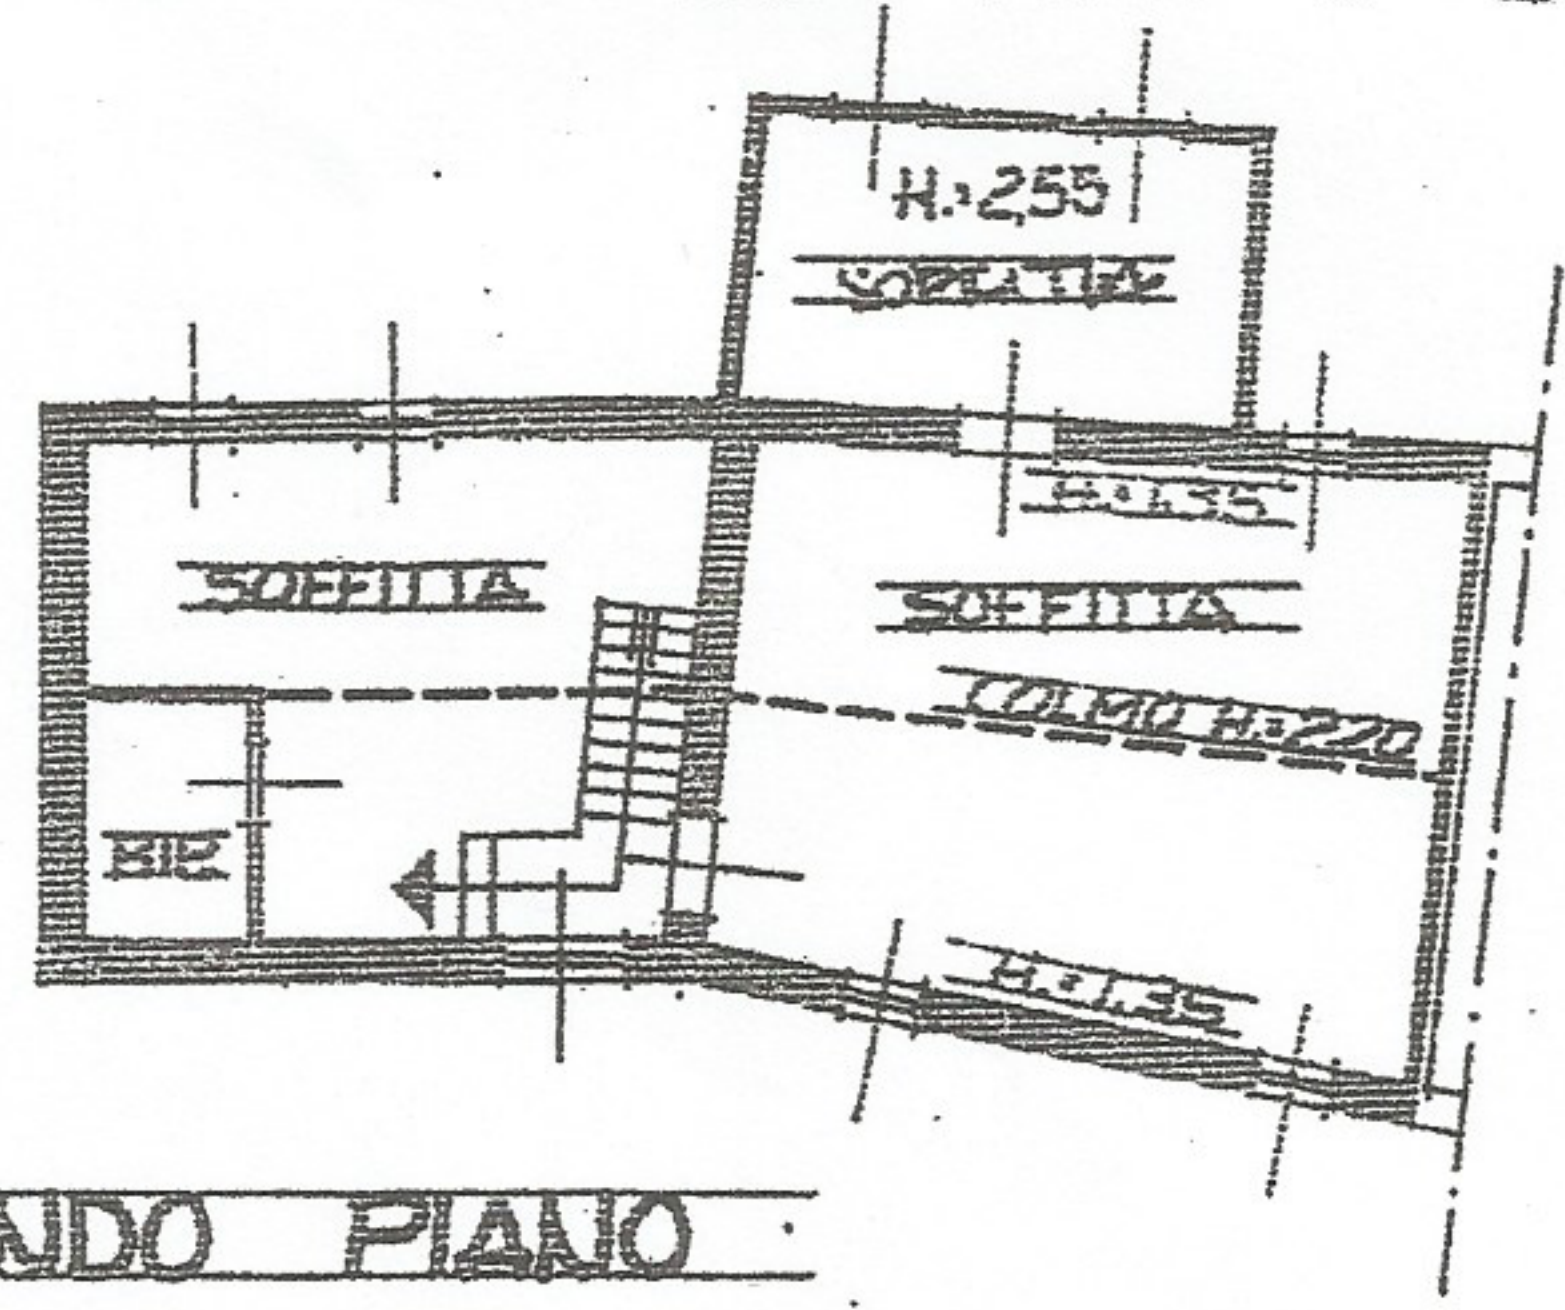

SECONDO PIANO

CONFINANTI MAPP. 18	PROP. DE BIASIO VENERANDO E FILI
" 20	PROP. ROSSI ELISA
" 23-24	PROP. ROSSI GIANNINA E MARTA
" 22	CORTILE PROMISCUO
" 194-200	PROP. FAORO USO E DE BIASIO SILVIA
" 178	PROP. ROSSI GIOBATTISTA E GIACOMELLO PIERINA

