LEGENDA:

a	Magazzino Zucchero
b	Silos Zuccheri
c	Palazzina Uffici - Mensa
d	Fabbricato Principale - Lavorazione
d1	Manipolazione e Magazzino Zucchero
e	Cabina ENEL
e2	Cabina ENEL
e4	Cabina Elettrica
e5	Cabina Decompressione Metano
e6	Cabina Elettrica
e7	Cabina di Controllo
e8	Cabina di Controllo
f	Torre di Raffreddamento SPIG
f1	Vasca di Chiarificazione
f2	Silos Bietole 2
f3	Silos Bietole 1
f4	Vasca Polpe Fresche
f5	Vasca Accumulo Acqua
f6	Vasche di Oss. Acque Reflue
f7	Chiarificatore acque depurate
g1	Struttura in ferro
h	Deposito Oli
i	Laboratorio Tare
i1	Locale Compressore CO2
i2	Locale Essiccatoio Polpe
i3	Magazzino Pellets - Polpe Fresche
l	Magazzino Seme
n	Servizi Igienici
o	Officina
324	Cabina Elettrica
456	Area di servizio
144	Locale di controllo
49	Parcheggio n°1
101	Parcheggio n°2

GAS	Rete Metano
	Rete Elettrica Aerea
	Rete Elettrica Interrata ENEL
	Rete Elettrica Interrata per Pompe
	Cavidotto per Spostamento Linea Elettrica Aerea

COMUNE DI TERMOLI
(Provincia di Campobasso)

ZUCCHERIFICIO DEL MOLISE - Stabilimento di Termoli (CB)
Fallimento n. 10/2015: "Zuccherificio del Molise S.p.a."

COMMITTENTE: Tribunale Civile e Penale di Larino (CB)
GIUDICE DELEGATO: Dott. Rinaldo D'ALONZO
CURATELA: Dott.ssa Mirella MILETI - Avv. Nicolino MUSACCHIO

REVISIONE PERIZIA DI STIMA N° 4 LOTTI SENZA SOTTOSERVIZI

OGGETTO: Fallimento n° 10/2015 : "Zuccherificio del Molise S.p.a." - Formulazione di ipotesi di frazionamento in lotti dei beni immobili di proprietà della società fallita, con l'individuazione delle aree e accessori a servizio dei lotti formati e relativa valutazione al netto degli eventuali oneri di ripristino dei luoghi.

RELAZIONE DI STIMA	DATA: Gennaio 2019	AGG. n° 1 : Giugno 2019
ALLEGATI:		AGG. n° 2 : Dicembre 2019
1 Cartografia		AGG. n° 3 : Novembre 2020
2 Planimetria Generale Ante Smantellamento	Collab. Geom. Giuseppe VILLANI Via Iconicella, 105 - 86029 TRIVENTO (CB) Geom. Giuseppe SALLUSTIO Via Papa Giovanni XXIII, 14 86020 ROCCAVIVARA (CB)	
3 Planimetria Generale Post Smantellamento		
4 Documenti Catastali e Piantine in scale varie		
5 Titoli Abilitativi		
6 Destinazione Urbanistica		
7 Tabelle O.M.I.		
8 Planimetria Lotti - n°4 senza sottoservizi		
9 Tabelle Millesimali Lotti - n° 4 senza sottoservizi		
10 Computo metrico e planimetria delle demolizioni		

IL TECNICO
(Geom. Settimio ANTENUCCI)

Collegio Provinciale Geometri e Geometri Laureati di Campobasso
Iscrizione Albo 356
Geometra Settimio ANTENUCCI

STUDIO TECNICO Geom. Settimio ANTENUCCI Via Vittorio Veneto n° 22 - 86020 ROCCAVIVARA (CB) -
Tel. Fax 0874.875156 – Cell. +39 335 372400 E-mail: settimio.antenucci@libero.it - PEC: settimio.antenucci@geopec.it

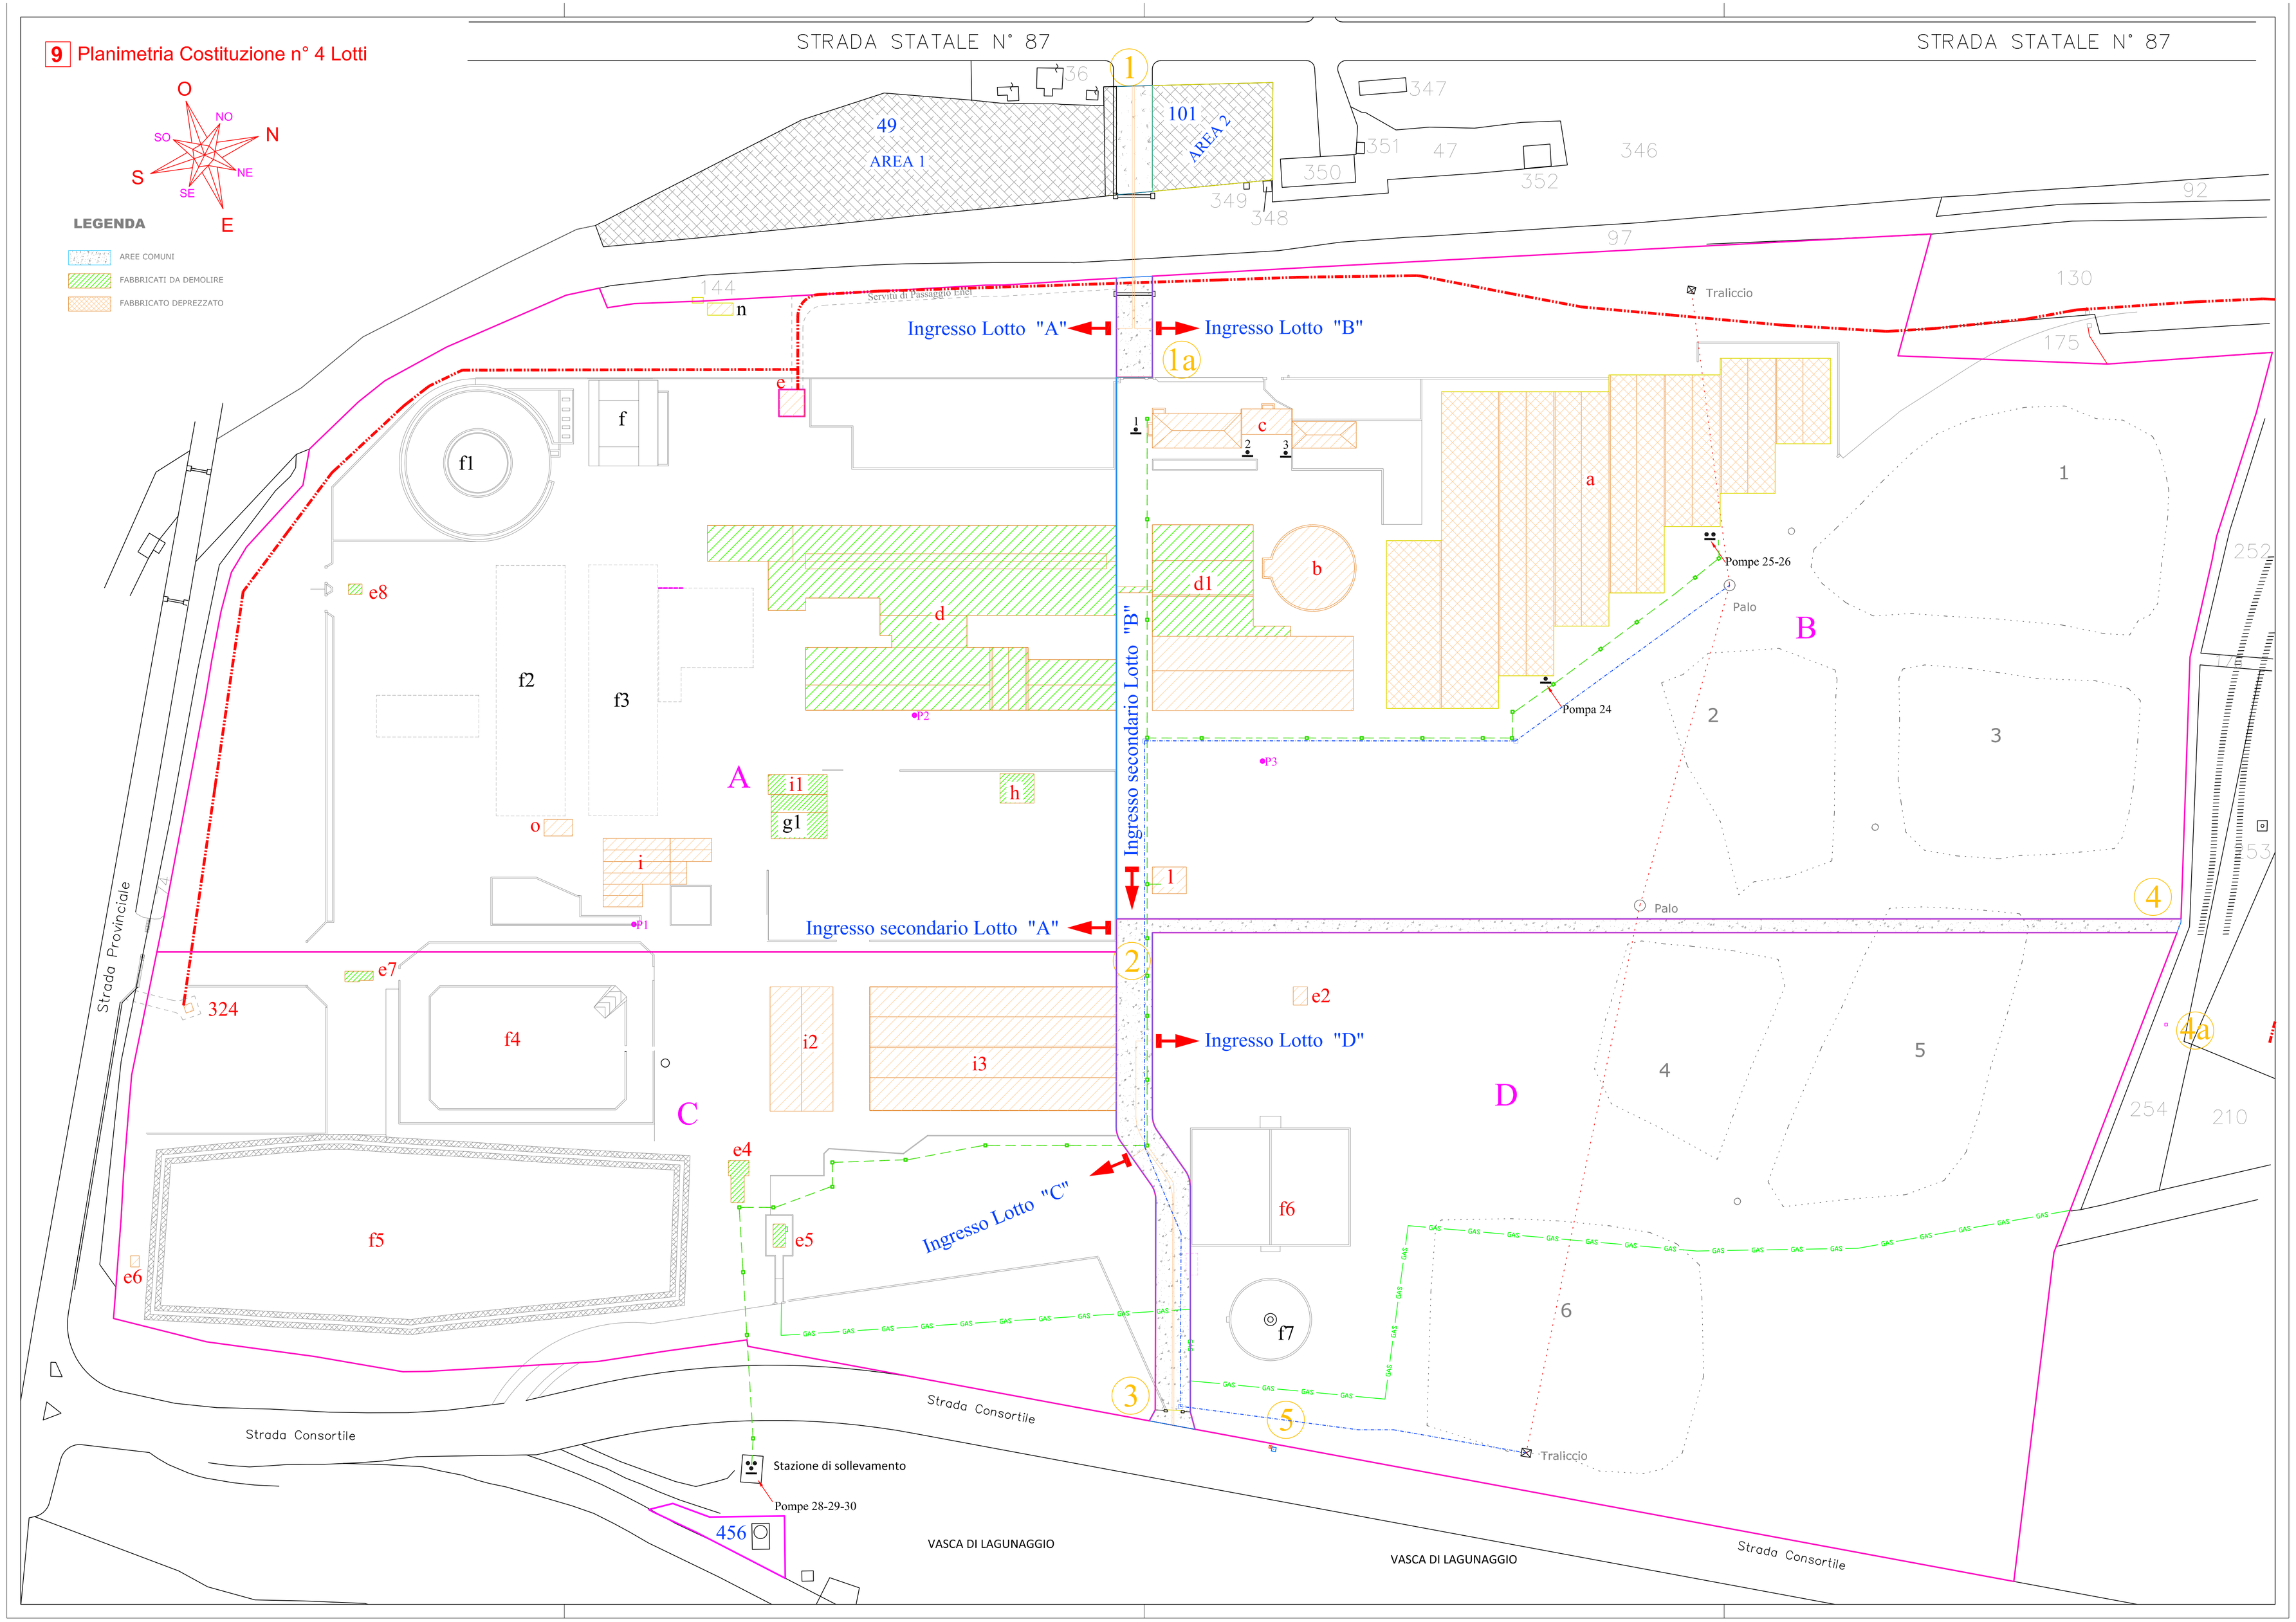
9 Planimetria Costituzione n° 4 Lotti