

Dichiarazione protocollo n. 000004105 del 09/01/2003

**Agenzia del Territorio
CATASTO FABBRICATI
Ufficio Provinciale di
Crotone**

Planimetria di u.i.u. in Comune di Isola Di Capo Rizzuto

Loc. capopiccolo

civ. SNC

Identificativi Catastali:

Sezione:

Foglio: 35

Particella: 1145

Subalterno: 6

Compilata da:

Astorino Vincenzo

Iscritto all'albo:

Geometri


Prov. Crotone

N. 174


Scheda n. 1

Scala 1:200

PIANO TERRA h 2.80

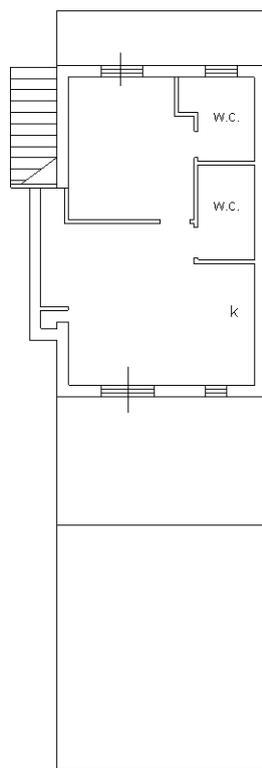

LOCALITA CAPO PICCOLO

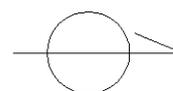

10 metri

Catasto dei Fabbricati - Situazione al 08/11/2013 - Comune di ISOLA DI CAPO RIZZUTO (E339) - < Foglio: 35 - Particella: 1145 - Subalterno: 6 >
LOCALITA' CAPO PICCOLO SNC piano: T;

Ultima planimetria in atti