

Agenzia del Territorio
CATASTO FABBRICATI
Ufficio Provinciale di
Bergamo

Planimetria di u.i.u. in Comune di Isola Di Fondra
Via Fraga

Identificativi Catastali:

Sesione: TR

Foglio: 6

Particella: 1069

Subalterno: 28

Mappe: [redacted]


Isola Di Fondra: [redacted]

Prov. Bergamo

Scheda n. 1

Scala 1:200

gato. "A"
a 16/1/2006 N. 814

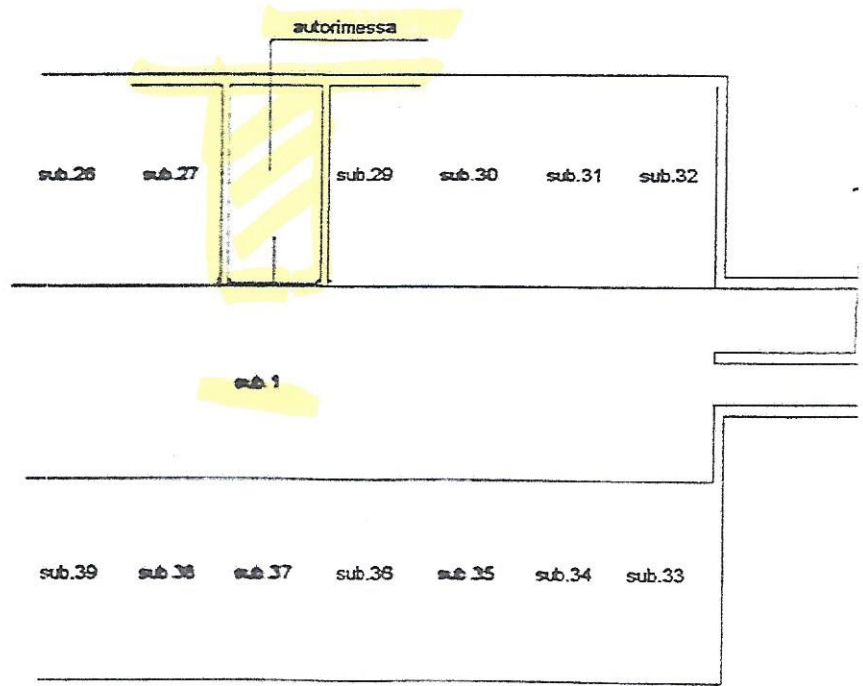

PIANO INTERRATO
H=2.40

Dichiarazione protocollo n. _____ del _____
Planimetria di u.i.u. in Comune di Isola Di Fondra
Via Frage _____ civ. SN _____

Identificativi Catastali:
Sezione: TR
Foglio: 6
Particella: 1069
Subalterno: 6

_____ : _____
_____ : _____
Prov. Bergamo _____ N. 3630 _____

1 Scala 1:200

