


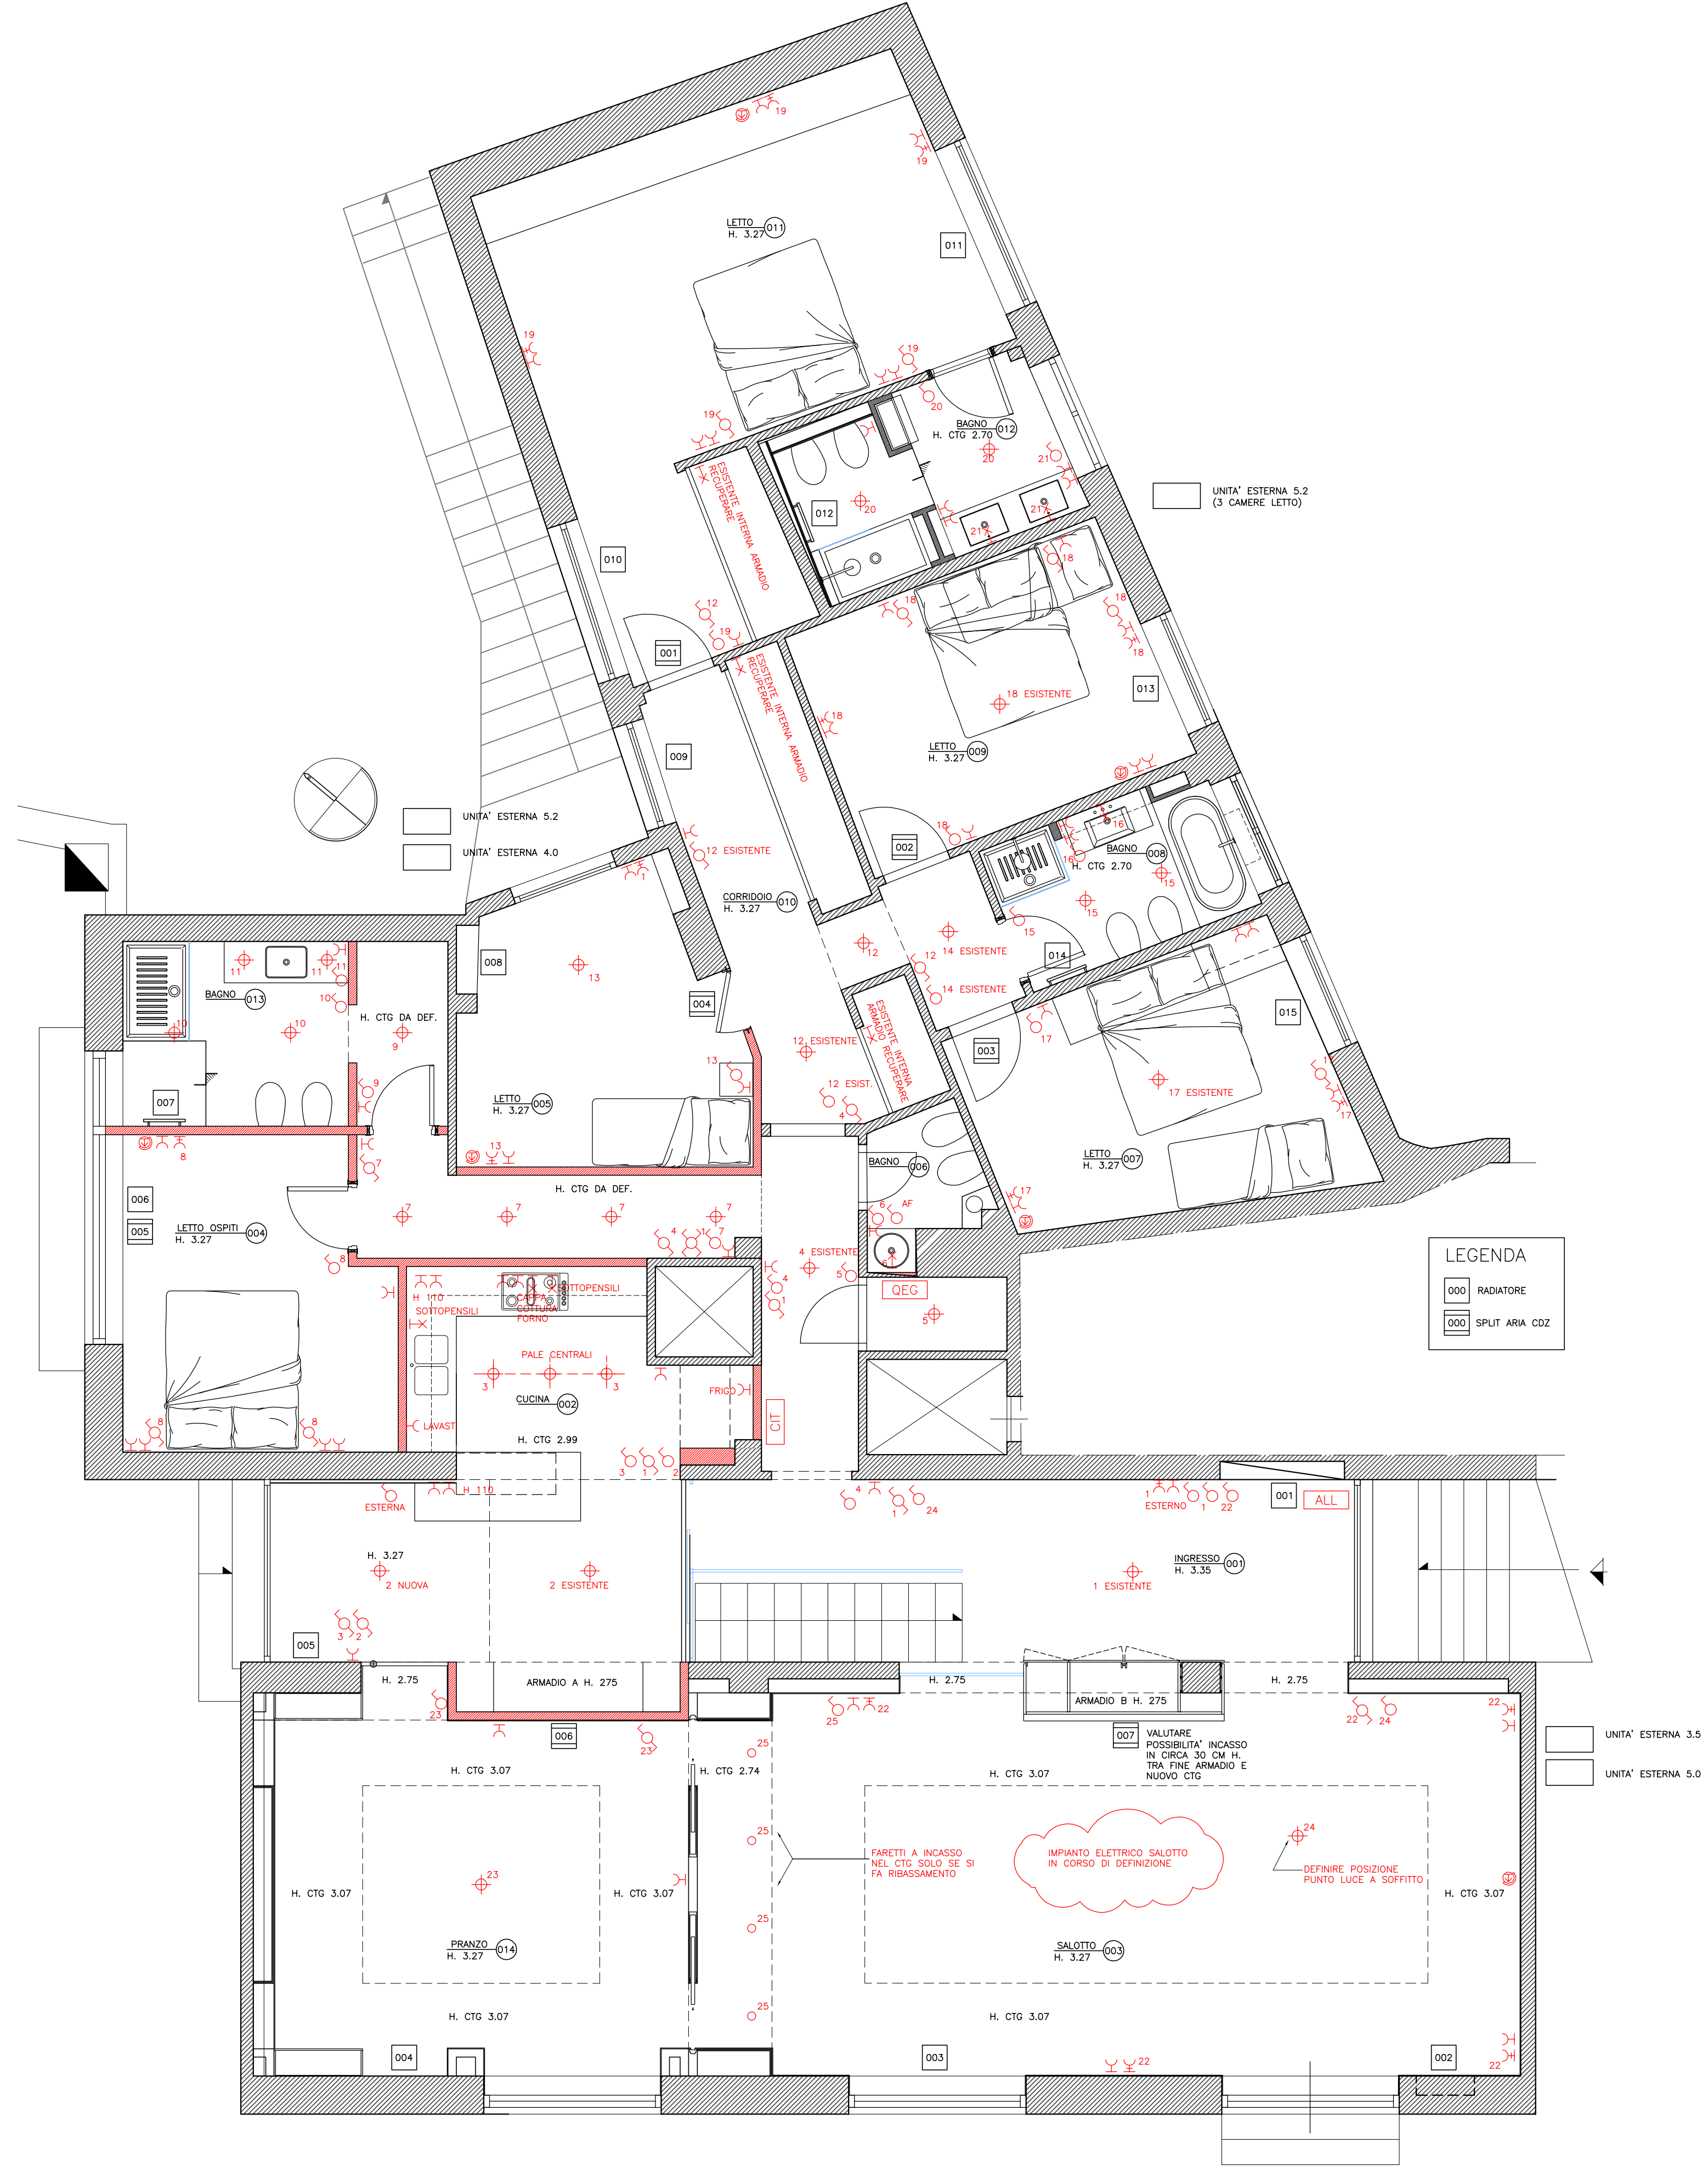

1 PLANIMETRIA IMPIANTI PIANO TERRA
Scala 1:50

DWG:		ED:		PROGETTO:		COD. PROG:		SCALA:		PROGETTISTA:		SHEET: 1 di -	MEP-1
MEP-1		1 2 3 4 5		ESECUTIVI PRN		218-3		C.D.D		-			
SHEET:		DATE:		CONTENUTO:		SET:		REVISIONI		Gluseppe Mazzetti d'Alberis e Diletta de Pinto Architeti Associati Piazzale Flaminio, 19 - 00196 - Roma Info@mdmdassociati.com			
1 di -		MAGGIO 2019		IMPIANTI PIANO TERRA		PROGETTO ESECUTIVO		1 2 3 4 5					
								DATA DESCRIZIONE					