

N=74100

E=-38200

1 Particella: 351

26-Jan-2022 16:12:13  
Prot. n. T302940/2022  
Scala originale: 1:2000  
Dimensione cornice: 534.000 x 378.000 metri  
Comune: PISTOIA  
Foglio: 123

**Agenzia del Territorio  
CATASTO FABBRICATI  
Ufficio Provinciale di  
Pistoia**

Dichiarazione protocollo n. PT0061599 del 11/07/2013

Planimetria di u.i.u. in Comune di Pistoia

Via Modenese

civ. 493

Identificativi Catastali:

Sezione:  
Foglio: 123  
Particella: 148  
Subalterno: 1

Compilata da:  
Meoni Roberto


Iscritto all'albo:  
Geometri

Prov. Pistoia


N. 826

Scheda n. 1      Scala 1:200


PIANO TERRA

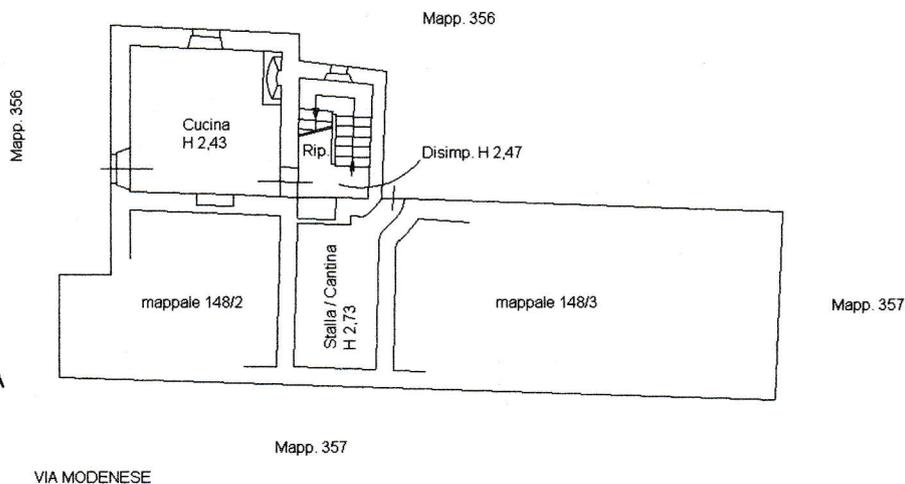

PIANO PRIMO

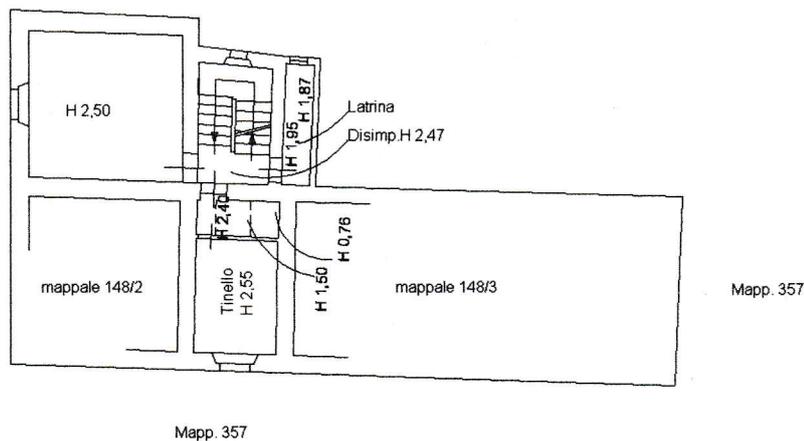

PIANO SECONDO

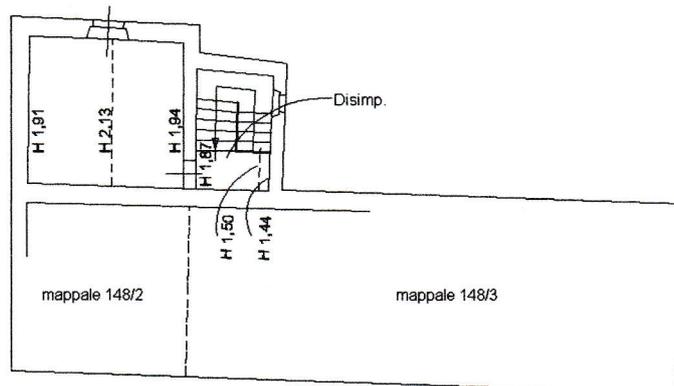

Catasto dei Fabbricati - Situazione al 26/01/2022 - Comune di PISTOIA (G713) - < Foglio: 123 - Particella: 148 - Subalterno: 1 >  
VIA MODENESE n. 493 piano: T-1-2:

Ultima planimetria in atti