



Agencia del Territorio CATASTO FABBRICATI Ufficio provinciale di Roma	planimetria 0/02/2022 schede: 2	Scheda n. 1200 Scala 1: 200	Dichiarazione protocollo n. RM0613003 del 01/09/2005 Planimetria di u.i.u. in Comune di Bracciano Loc. Valle Iuterana civ. SNC	Identificativi Catastali: Sezione: 59 Foglio: 59 Particella: 158 Subalterno:	Compilata da: Curi Sandra Iscritto all'albo: Geometri Prov. Roma N. 8144
--	--	---	---	--	--

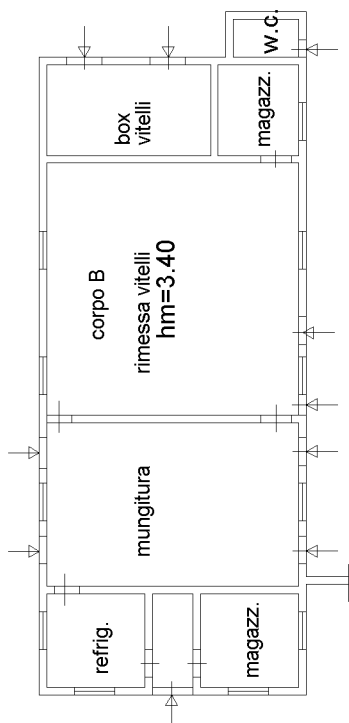

PIANO TERRENO

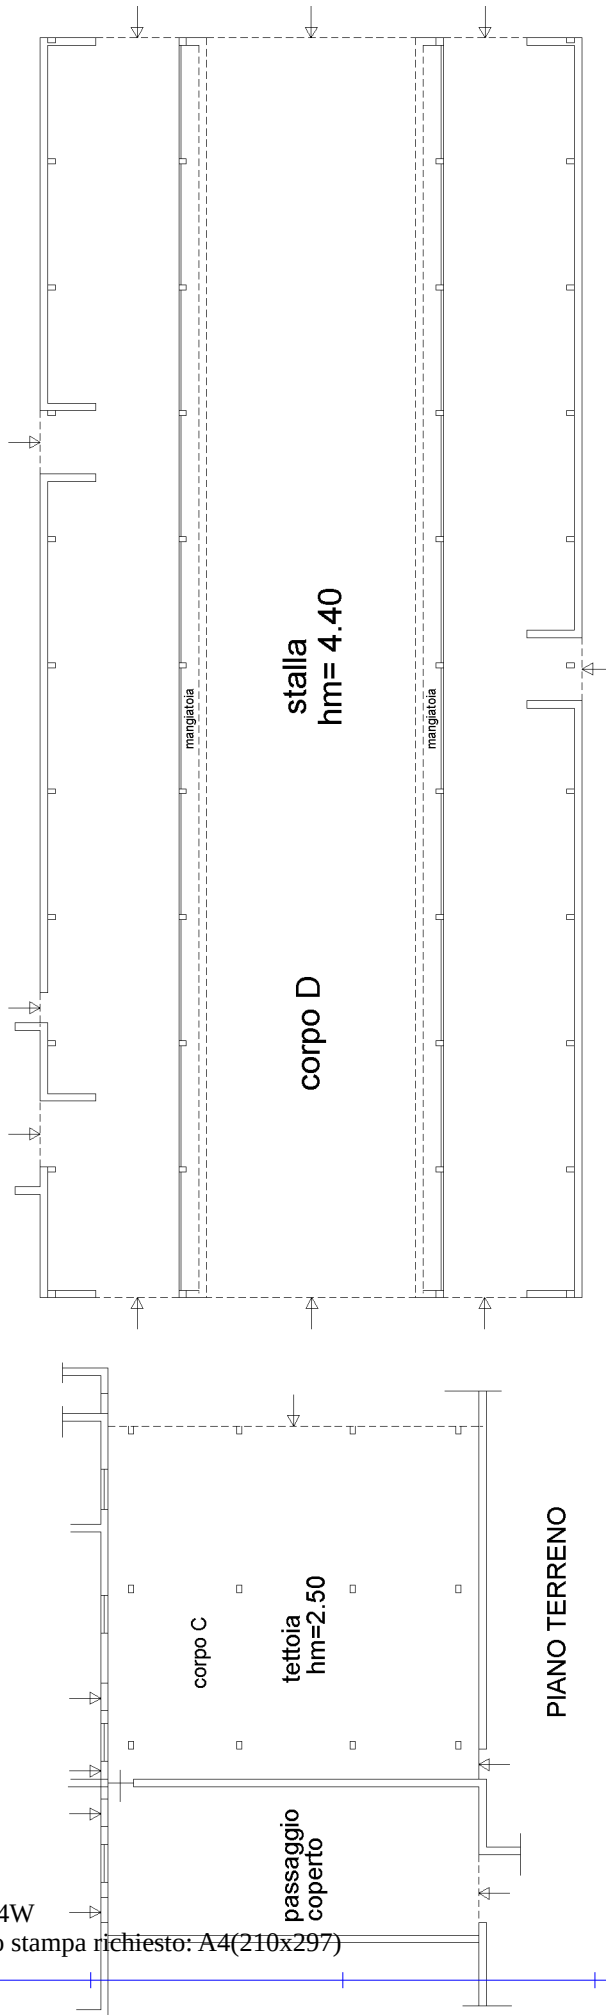

PIANO TERRENO


PIANO TERRENO



Agenzia del Territorio
CATASTO FABBRICATI
Ufficio Provinciale di
Roma

Dichiarazione protocollo n. RM0613003del 01/09/2005	
Planimetria di u.i.u. in Comune di Bracciano	
Loc. Valle Luterana	civ. SNC
Identificativi Catastali:	Compilata da: Curi Sandra
Sezione:	Iscritto all'albo:
Foglio: 59	Geometri
Particella: 158	Prov. Roma
Subalterno:	N. 8144

Scheda n. 2 Scala 1:200

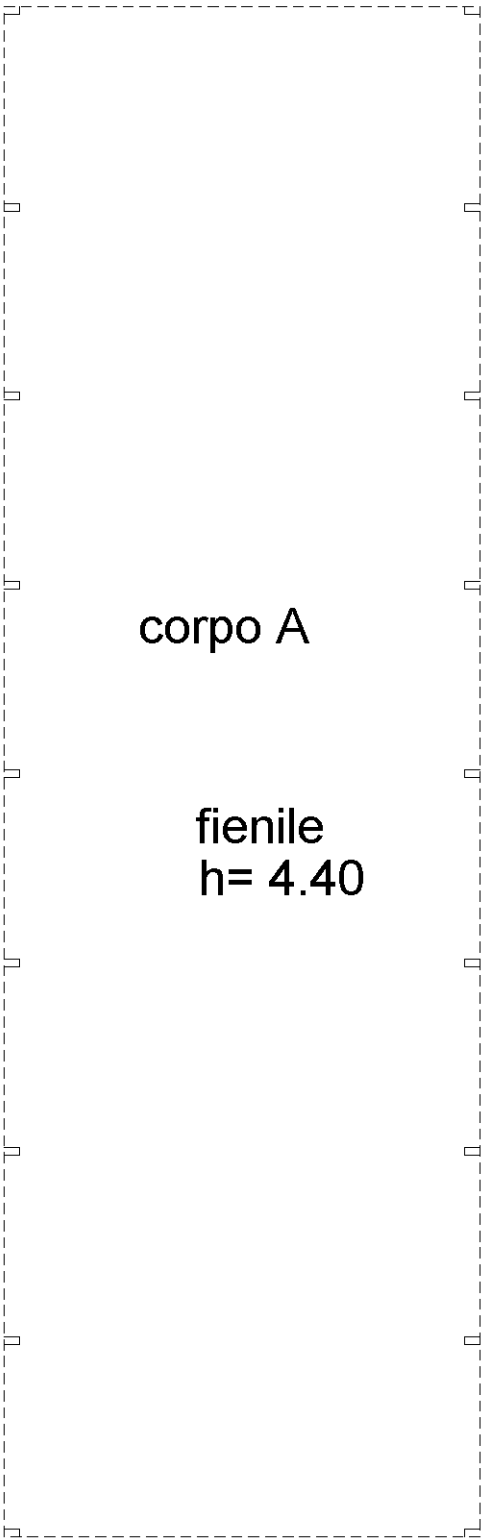

Ultima planimetria in atti

PIANO TERRENO