MODULO N. C. S. 7

MINISTERO DELLE FINANZE
DIREZIONE GENERALE DEL CATASTO E DEI SERVIZI TECNICI ERARIALI

Lire 20

NUOVO CATASTO EDILIZIO URBANO

(R. decreto-legge 11 aprile 1939, n. 652)

Planimetria dell'immobile situato nel Comune di CERVIGNANO DEL FRIULI *Via* Marcuzzi

Ditta MILLEVOI Matteo nato ad Albona 7.4.1895

Allegata alla dichiarazione presentata all'Ufficio Tecnico Erariale di UDINE

036h628

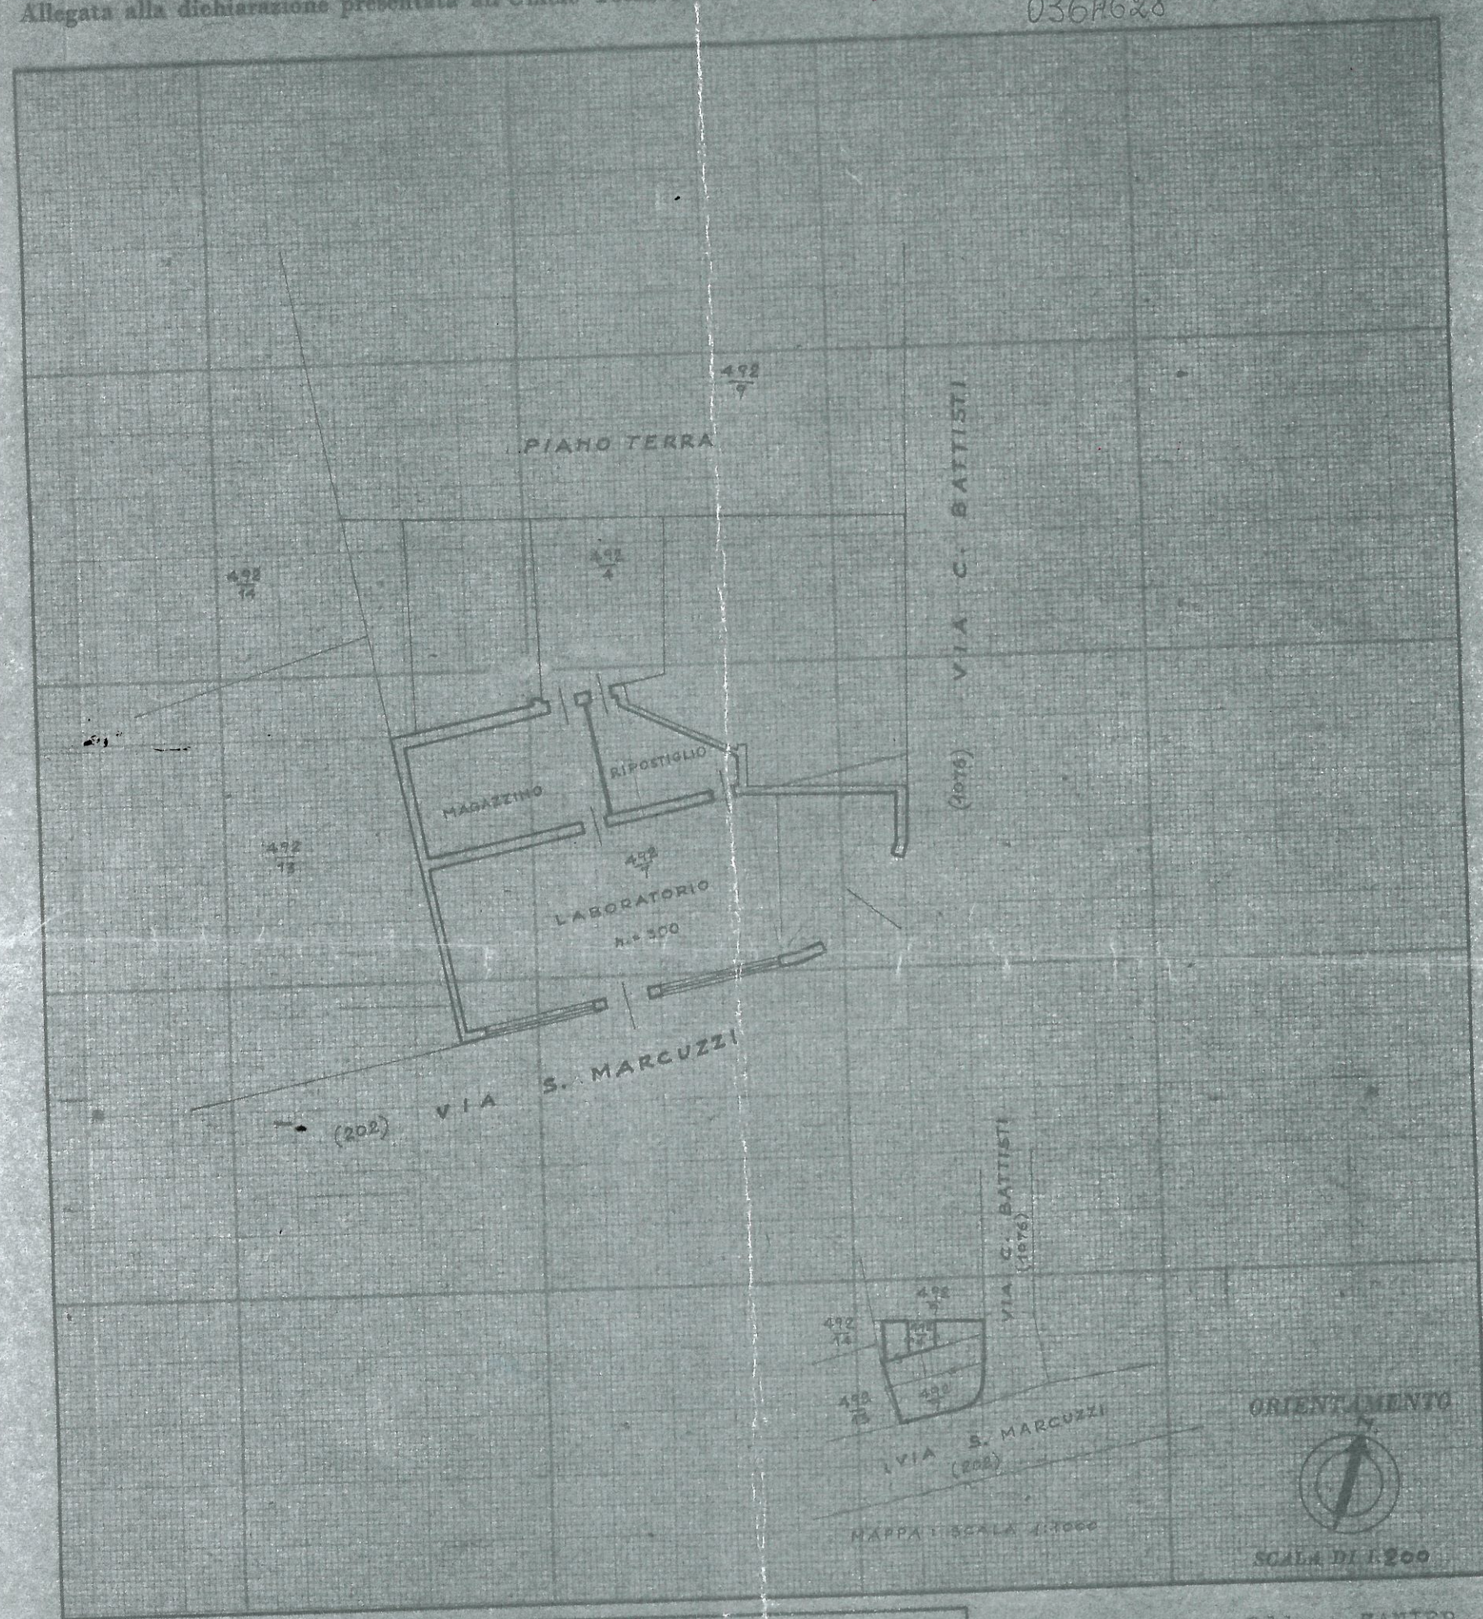

SPAZIO RISERVATO PER LE ANNOTAZIONI D'UFFICIO

DATA 14 DIC 1966

PROT. N°

N° Rep 751/66

Compilata dal geom. Oddone ZANIER
(Titolo, nome e cognome del tecnico)

Iscritto all'Albo de i geometri

della Provincia di UDINE

DATA 9 dicembre 1966

Firma: geom. Zanier Oddone

ISTITUTO POLIGRAFICO DELLO STATO