

Agenzia del Territorio
CATASTO FABBRICATI
 Ufficio Provinciale di
 Bologna

Dichiarazione protocollo n. del
 Planimetria di u.i.u. in Comune di Loiano
 Via Dei Mulini

civ. 12-14

Identificativi Catastali:

Sezione:
 Foglio: 23
 Particella: 34
 Subalterno:

Compilata da:


Quarenghi Andrea
 Iscritto all'albo:
 Periti Edili

Prov. Bologna



N. 2227

cheda n. 1

Scala 1:200

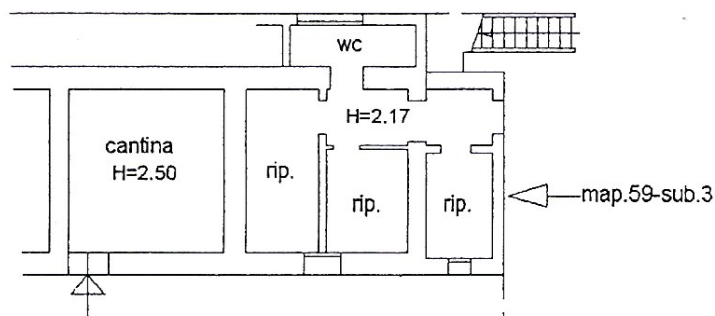

PIANO TERRA

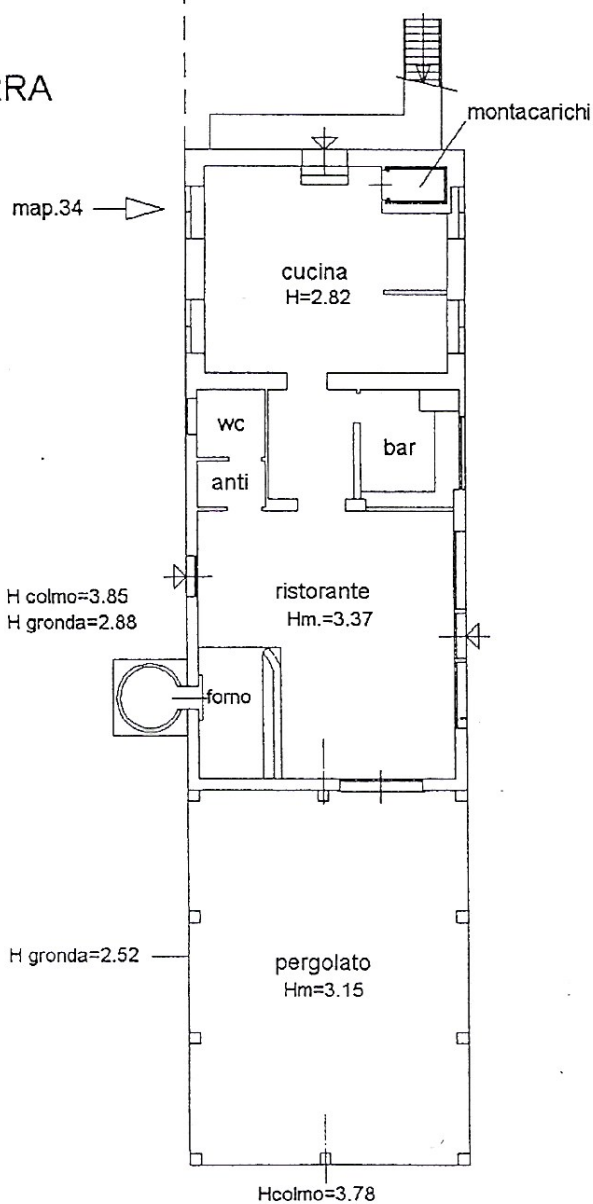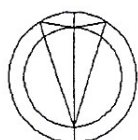


PIANO PRIMO

Hm=3.89

H colmo=4.25

H gronda=3.53

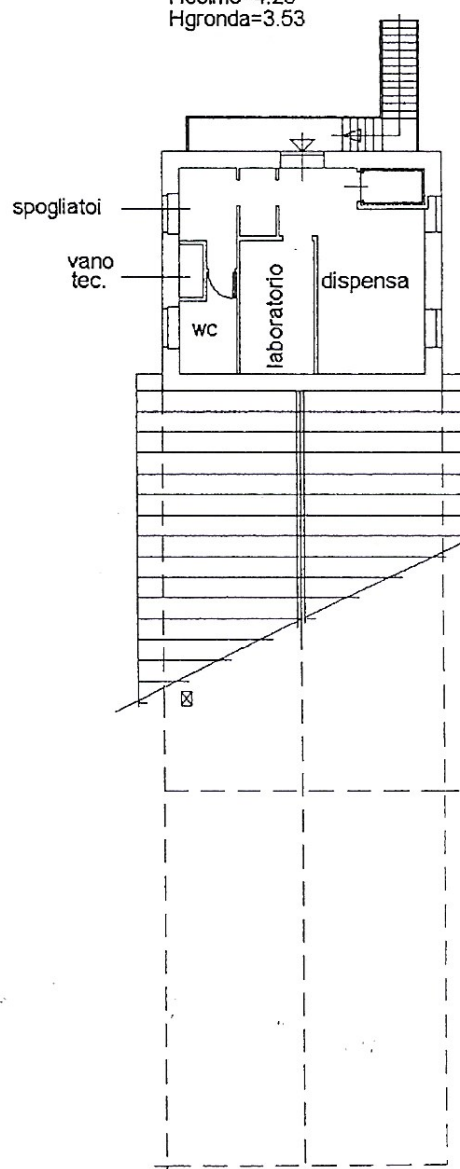

Agenzia del Territorio
CATASTO FABBRICATI
 Ufficio Provinciale di
 Bologna

Dichiarazione protocollo n. del

Planimetria di u.i.u. in Comune di Loiano

Via Dei Mulini

civ. 12

Identificativi Catastali:

Sezione:

Foglio: 23

Particella: 59

Subalterno: 1

Compilata da:

Monari Marco


Iscritto all'albo:
 Geometri

Prov. Bologna


N. 2784

Scheda n. 1

Scala 1:200

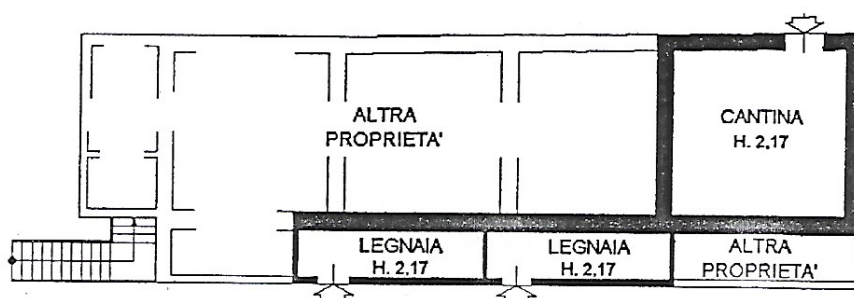

PIANO TERRA

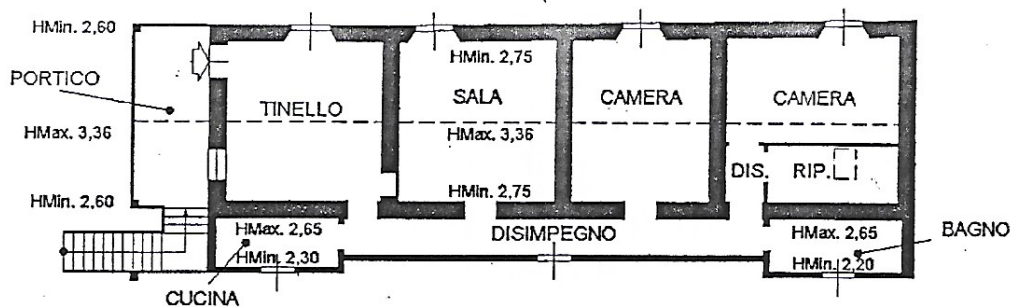

PIANO PRIMO



NORD

