

ELABORATO PLANIMETRICO

Compilato da:
Sghinolfi Stefano
Iscritto all'albo:
Geometri

Prov. Bologna N. 2948

**Agenzia del Territorio
CATASTO FABBRICATI
Ufficio Provinciale di
Bologna**


Comune di Bologna

Sezione: Foglio: Particella:

Protocollo n. del
Tipo Mappale n. del 29/03/2010


Dimostrazione grafica dei subalterni

Scala 1 : 500

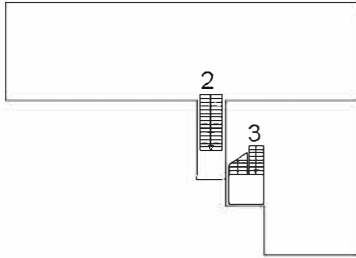


PIANO INTERRATO

VIA CASTELDEBOLE

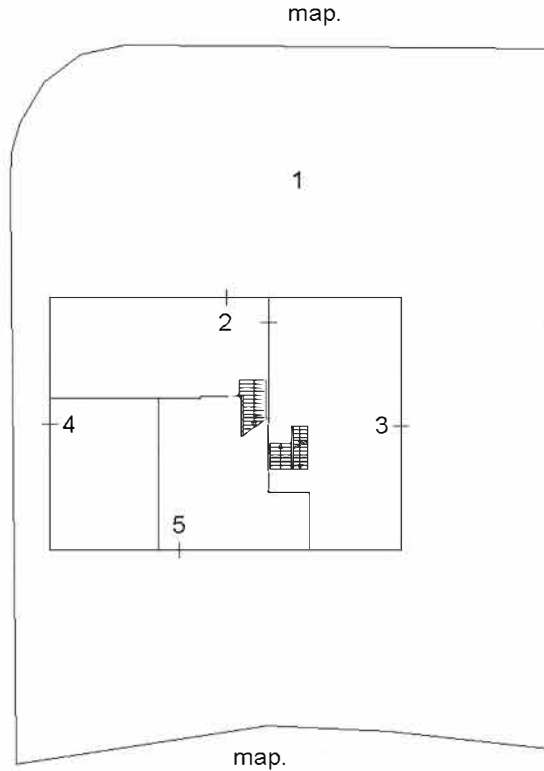


TANGENZIALE

PIANO TERRA

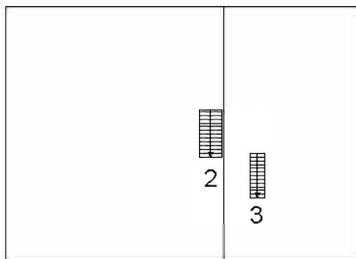


PIANO PRIMO

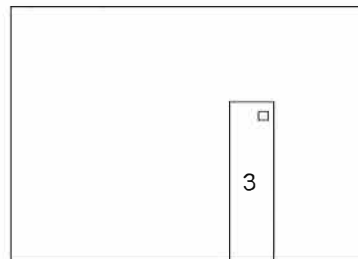


PIANO SECONDO




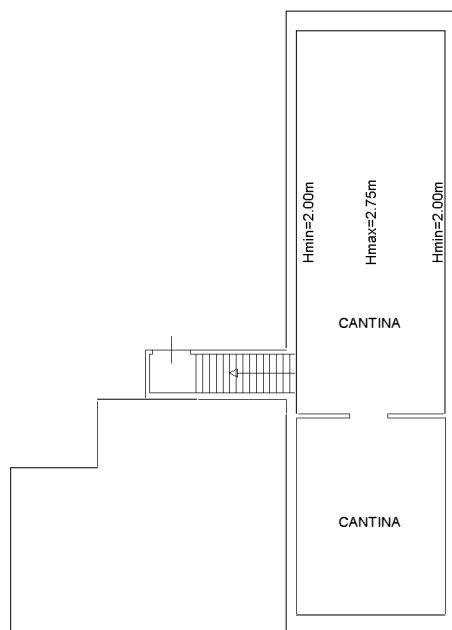

PIANO INTERRATO

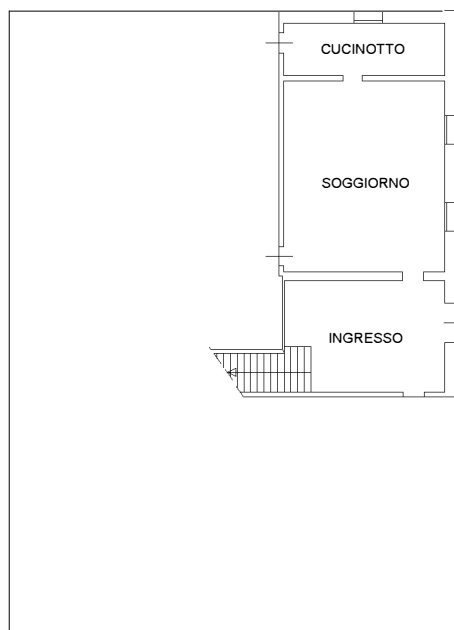


PIANO TERRA
H= 2.90

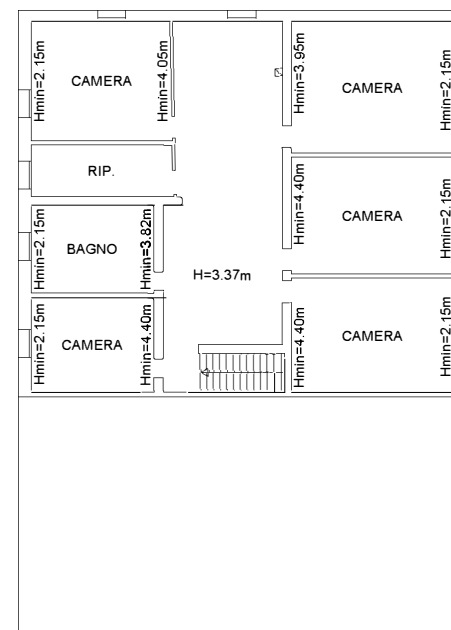


PIANO PRIMO




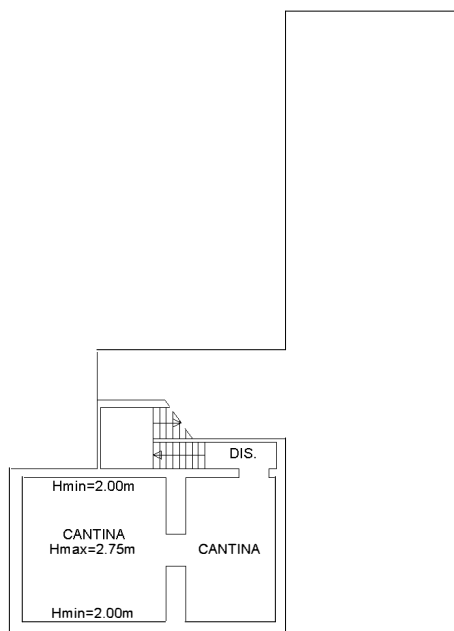


PIANO INTERRATO

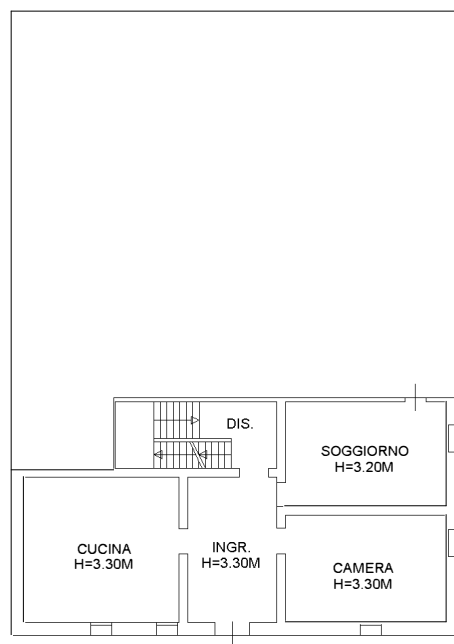

PIANO TERRA

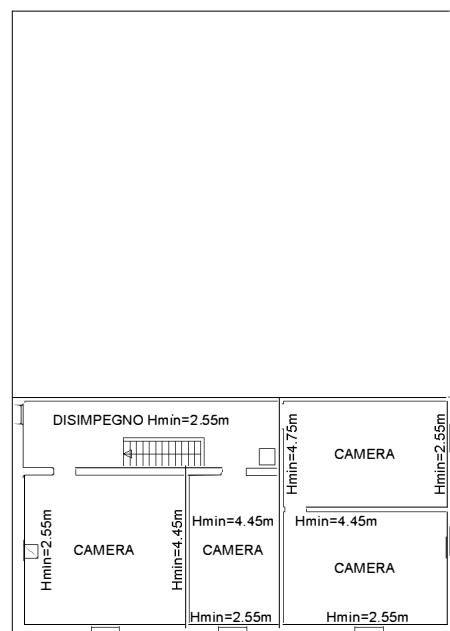

PIANO PRIMO

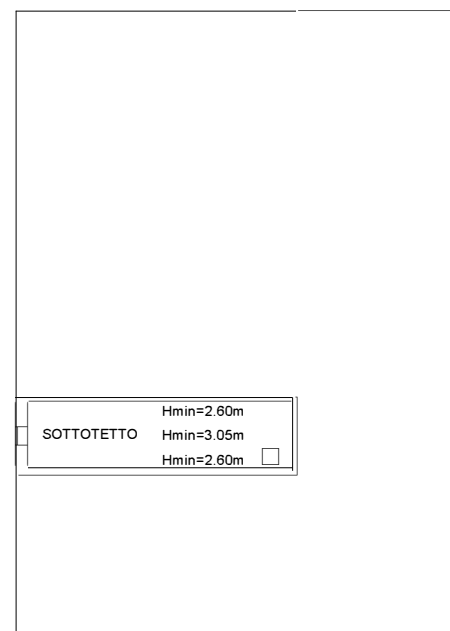

PIANO SOTTOTETTO



**Agenzia del Territorio
CATASTO FABBRICATI
Ufficio Provinciale di
Bologna**

Dichiarazione protocollo n. _____ del _____
Planimetria di u.i.u. in Comune di Bologna
Via Casteldebole _____

civ. 8/2

Identificativi Catastali:

Sezione:

Foglio:

Particella:

Subalterno:

Compilata da:
Sghinolfi Stefano

Iscritto all'albo:
Geometri

Prov. Bologna

N. 2948

Scheda n. 1

Scala 1:200



PIANO TERRA



**Agenzia del Territorio
CATASTO FABBRICATI
Ufficio Provinciale di
Bologna**

Dichiarazione protocollo n. _____ del _____
 Planimetria di u.i.u. in Comune di Bologna
 Via Casteldebole

civ. 8/2

Identificativi Catastali:

Sezione:

Foglio:

Particella:

Subalterno:

Compilata da:
Sghinolfi Stefano


Iscritto all'albo:
Geometri

Prov. Bologna

N. 2948

Scheda n. 1

Scala 1:200

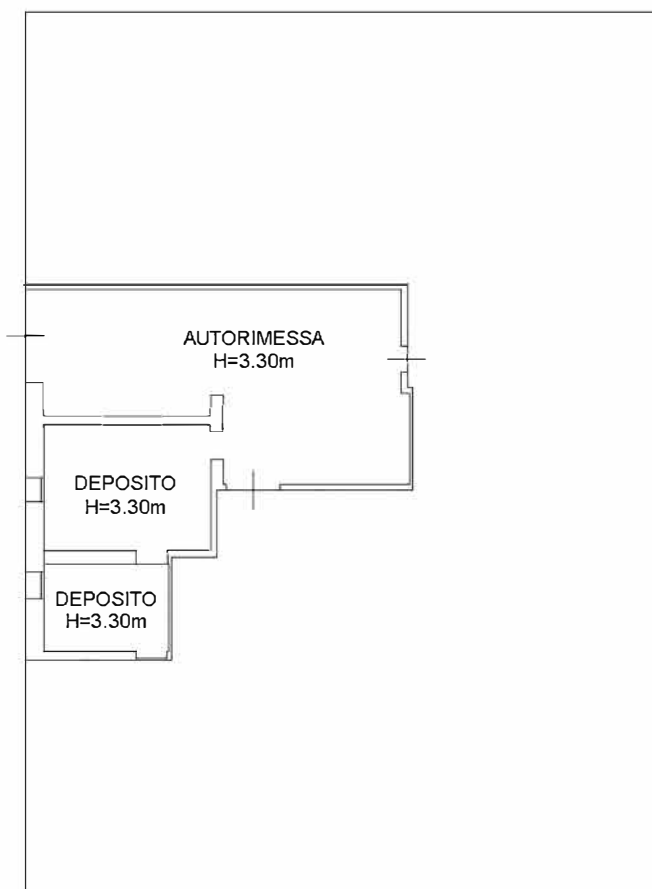

PIANO TERRA

